

mNN

245.0

242.5

240.0

237.5

235.0


232.5

230.0

227.5

227.0

WSP [mNN]	Q [m³/s]
HQExtrem	177.63
HQ100	126.88
HQ50	115.32
HQ25	102.09
HQ10	88.86

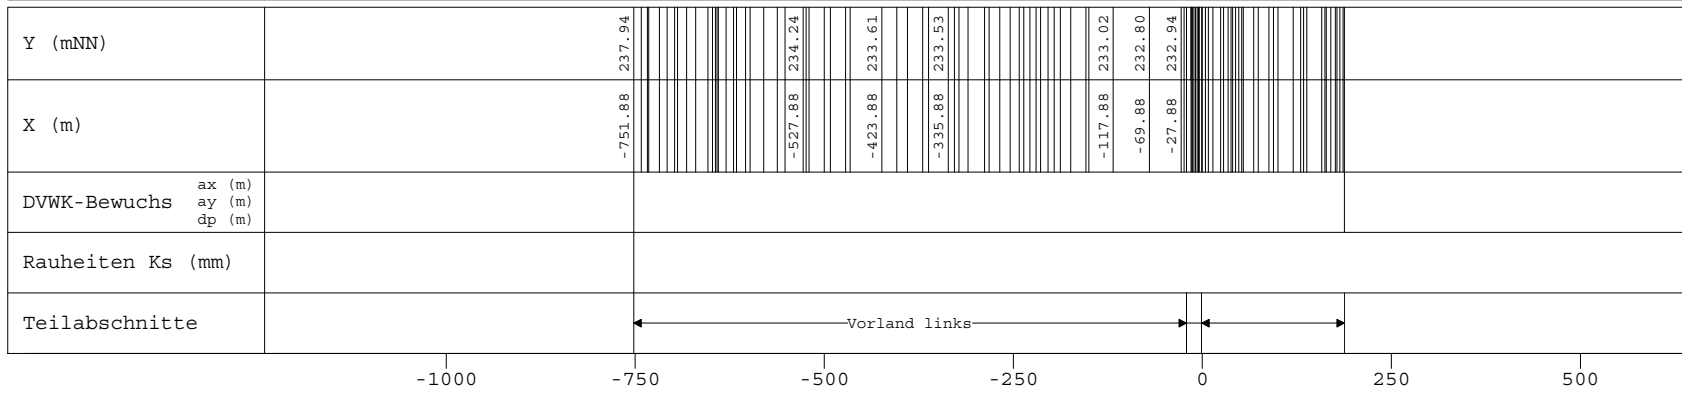

Alzette, Querprofile

Projekt: Gefahrenatlas Mosel / Juni 2013

Profil-Nr. 1030587  
 Modell-km 31.274  
 X-Maßstab 1 : 10000  
 Y-Maßstab 1 : 200  
 Gewässer-km AGE 31.188

Beauftragt durch



MINISTÈRE DE L'INTÉRIEUR  
 ET À LA GRANDE RÉGION  
 Administration de la gestion de l'eau



Bearbeitet durch

Ernst **Basler + Partner**  
**ERSA s.à r.l.**  
*Hydrotec*  
 Ingenieurgesellschaft für Wasser und Umwelt mbH