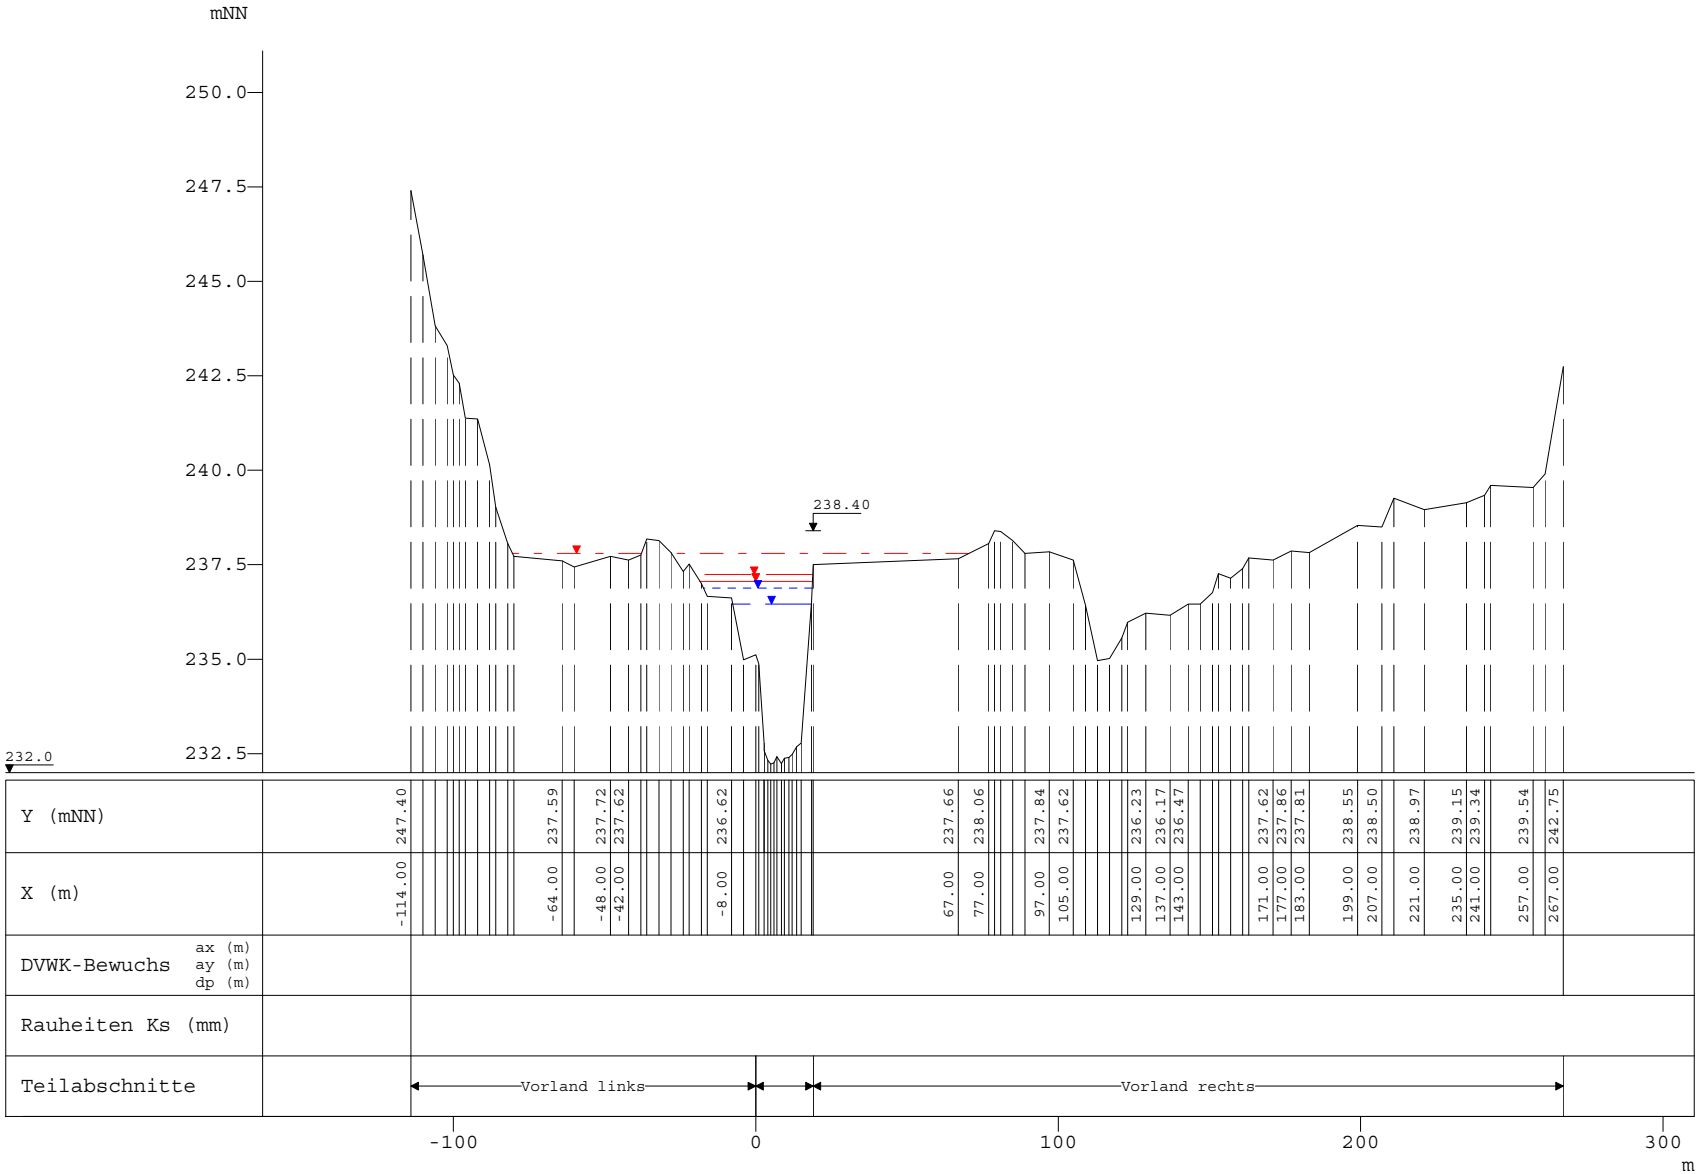

WSP [mNN]	Q [m³/s]
HQExtrem	
237.80	176.49
HQ100	
237.23	126.07
HQ50	
237.06	114.60
HQ25	
236.87	101.46
HQ10	
236.46	88.33

Alzette, Querprofile

Projekt: Gefahrenatlas Mosel / Juni 2013

Profil-Nr.	1032451
Modell-km	33.234
X-Maßstab	1 : 2500
Y-Maßstab	1 : 200
Gewässer-km AGE	33.149

Beauftragt durch

MINISTÈRE DE L'INTÉRIEUR ET À LA GRANDE RÉGION
Administration de la gestion de l'eau

Bearbeitet durch

Ernst Basler + Partner
ERSA s.à r.l.
Hydrotec
Ingenieurgesellschaft für Wasser und Umwelt mbH