


mNN

250.0
247.5
245.0
242.5
240.0
237.5
235.0
232.5

232.0

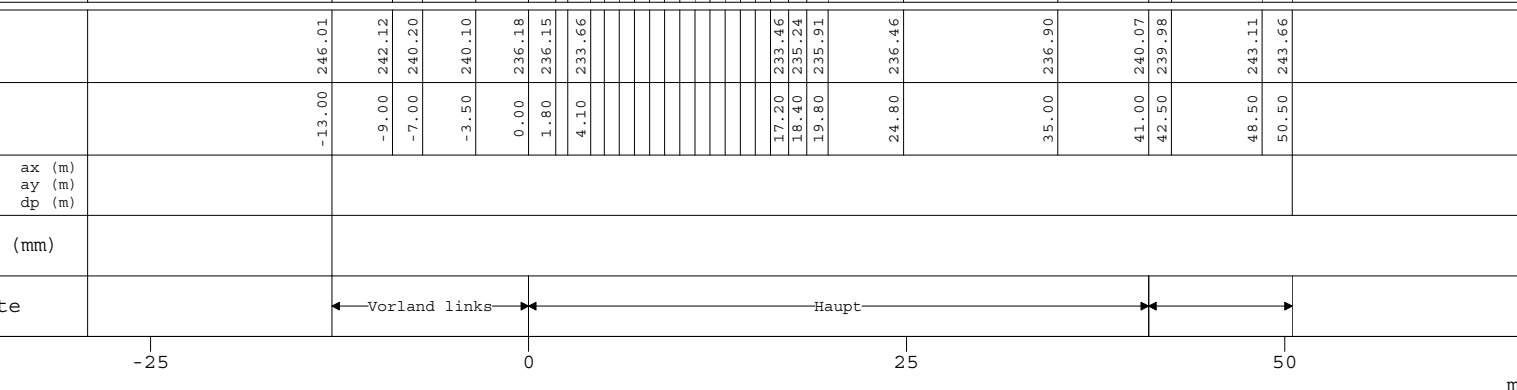

WSP [mNN]	Q [m³/s]
HQExtrem	
238.51	172.10
HQ100	
237.78	122.92
HQ50	
237.57	111.80
HQ25	
237.33	99.04
HQ10	
236.92	86.28

Alzette, Querprofile
Projekt: Gefahrenatlas Mosel / Juni 2013

Profil-Nr. 1033022
Modell-km 33.835
X-Maßstab 1 : 500
Y-Maßstab 1 : 200
Gewässer-km AGE 33.750

Beauftragt durch

 MINISTÈRE DE L'INTÉRIEUR
 ET À LA GRANDE RÉGION
 Administration de la gestion de l'eau

Bearbeitet durch

Ernst Basler + Partner
ERSA s.à r.l.
Hydrotec
 Ingenieurgesellschaft für Wasser und Umwelt mbH