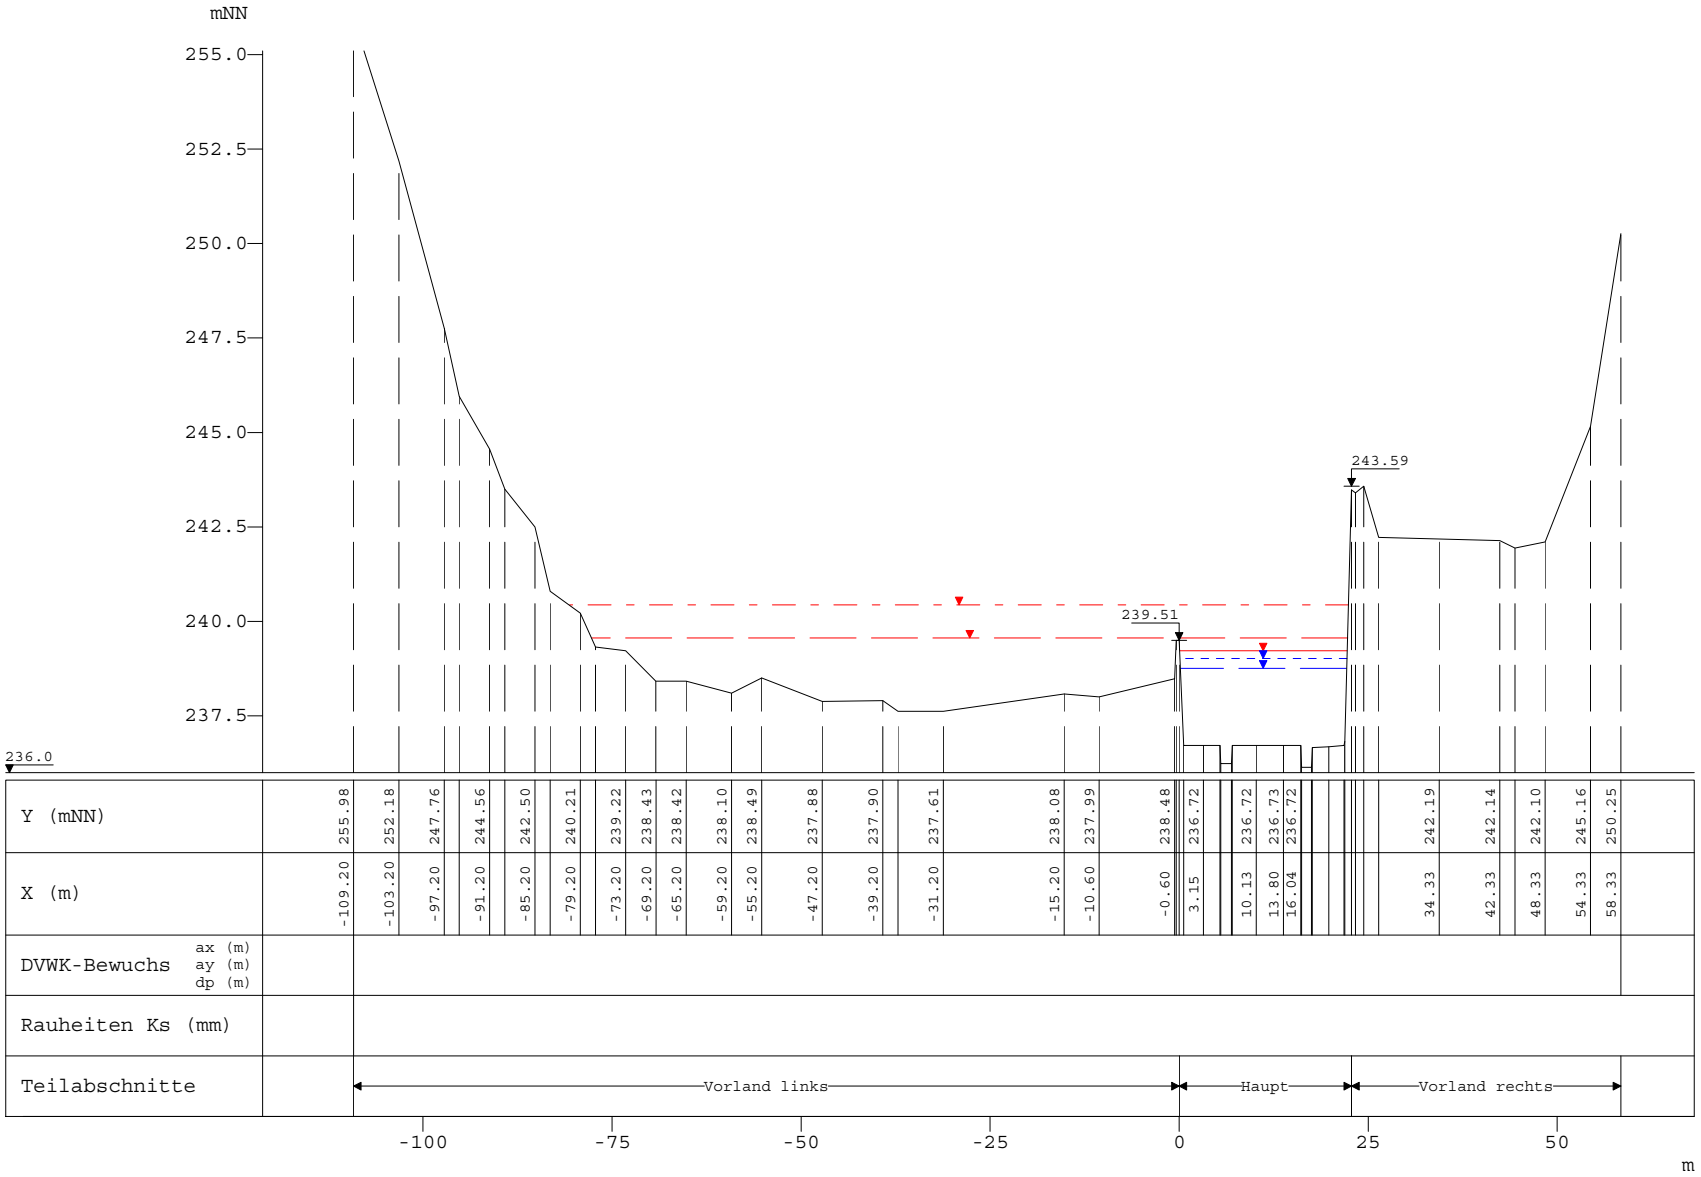

WSP [mNN]	Q [m³/s]
HQExtrem	
240.43	166.46
HQ100	
239.56	118.90
HQ50	
239.21	108.21
HQ25	
239.03	95.94
HQ10	
238.75	83.67

Alzette, Querprofile

Projekt: Gefahrenatlas Mosel / Juni 2013

Profil-Nr.	1034668
Modell-km	35.505
X-Maßstab	1 : 1000
Y-Maßstab	1 : 200
Gewässer-km AGE	35.420

Beauftragt durch

MINISTÈRE DE L'INTÉRIEUR ET À LA GRANDE RÉGION
Administration de la gestion de l'eau

Bearbeitet durch

Ernst Basler + Partner
ERSA s.à r.l.
Hydrotec
Ingenieurgesellschaft für Wasser und Umwelt mbH