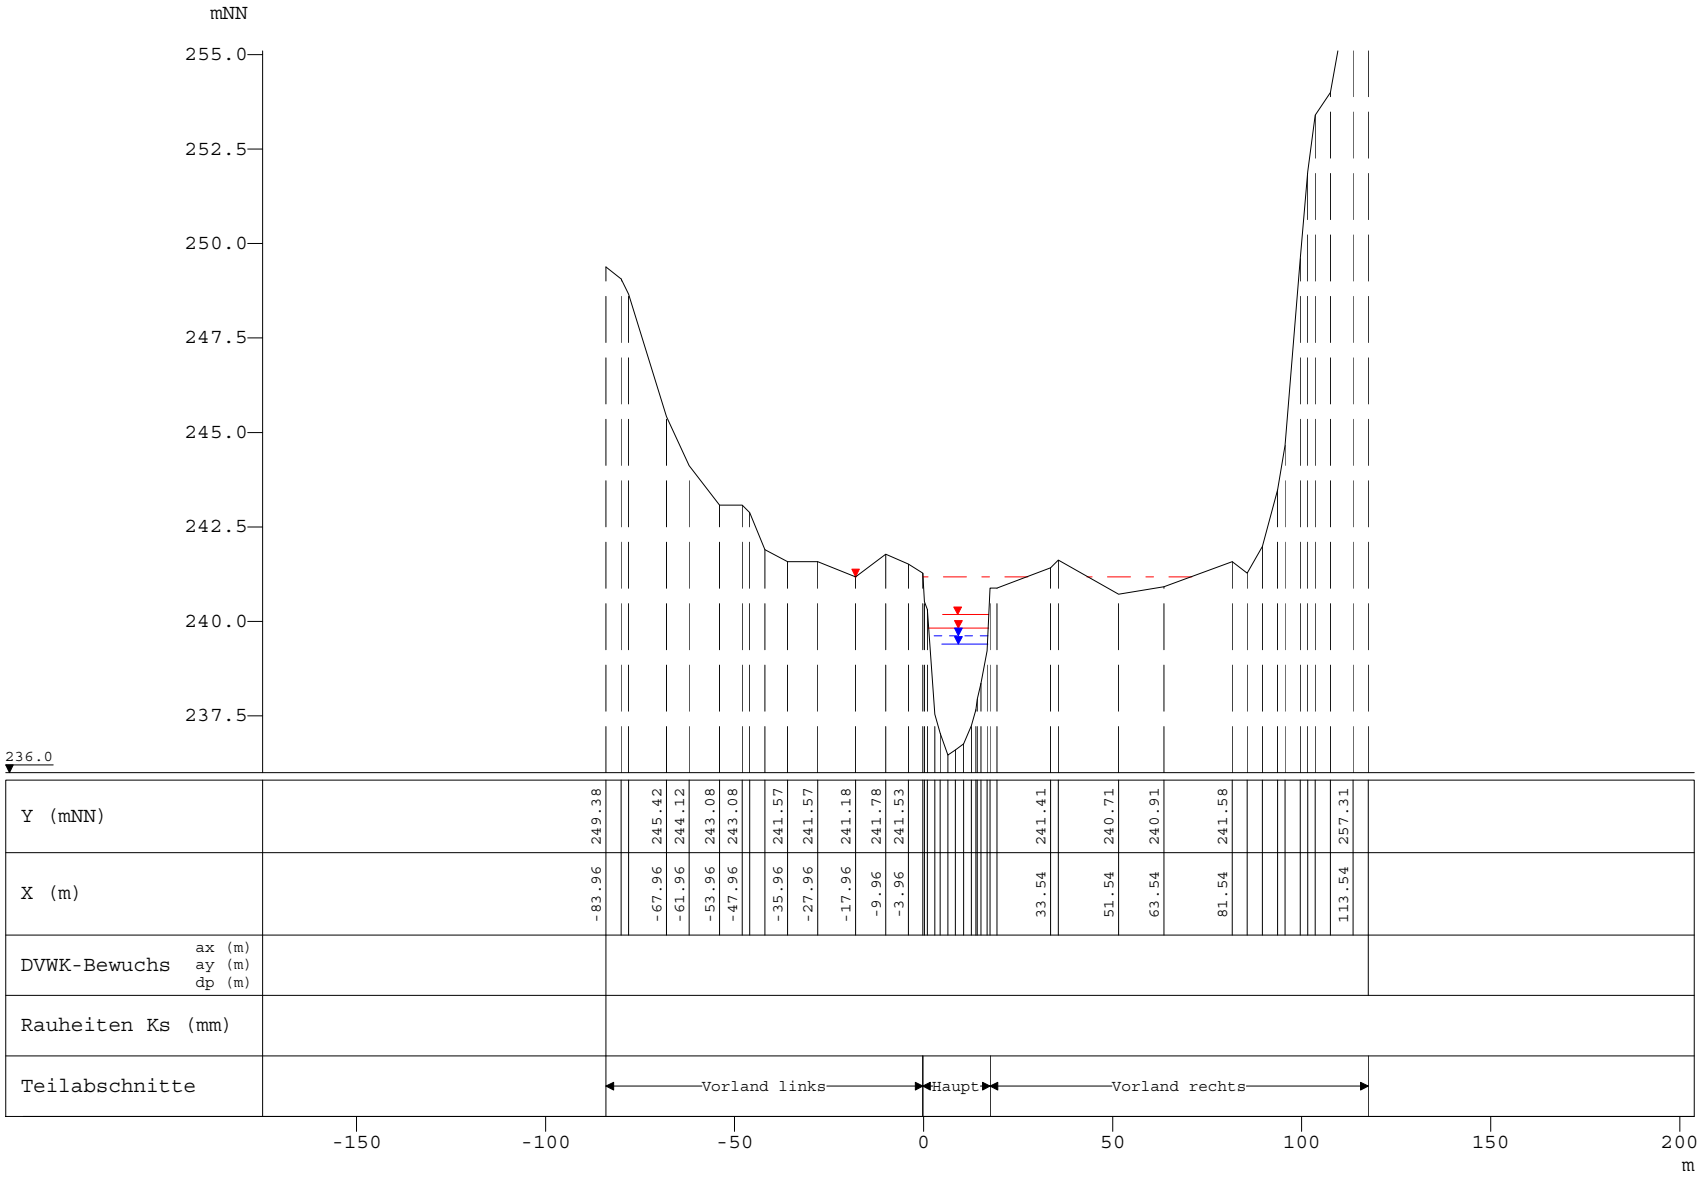

WSP [mNN]	Q [m³/s]
HQExtrem	
241.19	166.00
HQ100	
240.18	118.57
HQ50	
239.82	107.92
HQ25	
239.63	95.69
HQ10	
239.41	83.45

Alzette, Querprofile

Projekt: Gefahrenatlas Mosel / Juni 2013

Profil-Nr.	1034780
Modell-km	35.606
X-Maßstab	1 : 2000
Y-Maßstab	1 : 200
Gewässer-km AGE	35.521

Beauftragt durch

MINISTÈRE DE L'INTÉRIEUR ET À LA GRANDE RÉGION
Administration de la gestion de l'eau

Bearbeitet durch

Ernst Basler + Partner
ERSA s.à r.l.
Hydrotec
Ingenieurgesellschaft für Wasser und Umwelt mbH