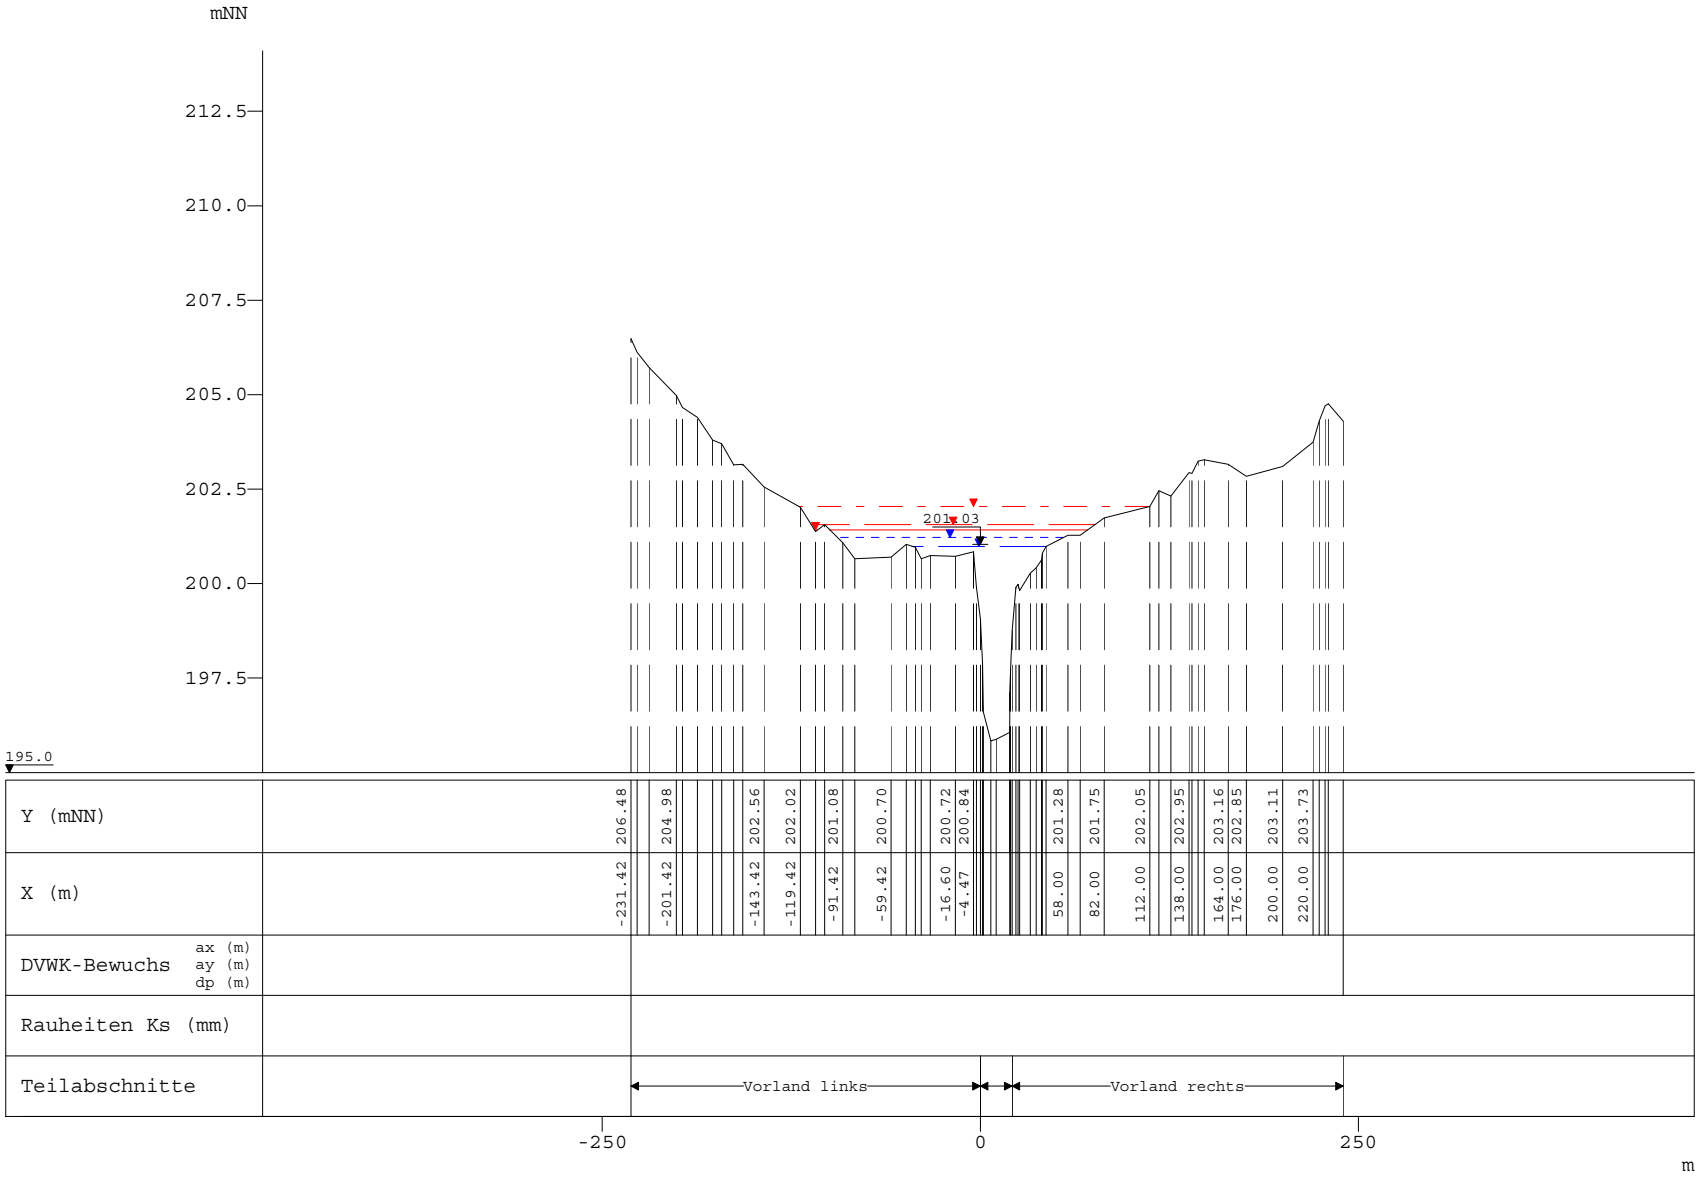

WSP [mNN]	Q [m³/s]
HQExtrem	
202.04	520.60
HQ100	
201.56	371.86
HQ50	
201.42	336.41
HQ25	
201.21	293.83
HQ10	
200.98	251.25

Alzette, Querprofile

Projekt: Gefahrenatlas Mosel / Juni 2013

Profil-Nr.	1003515
Modell-km	3.583
X-Maßstab	1 : 5000
Y-Maßstab	1 : 200
Gewässer-km AGE	3.503

Beauftragt durch

MINISTÈRE DE L'INTÉRIEUR ET À LA GRANDE RÉGION
Administration de la gestion de l'eau

Bearbeitet durch

Ernst Basler + Partner
ERSA s.à r.l.
Hydrotec
Ingenieurgesellschaft für Wasser und Umwelt mbH