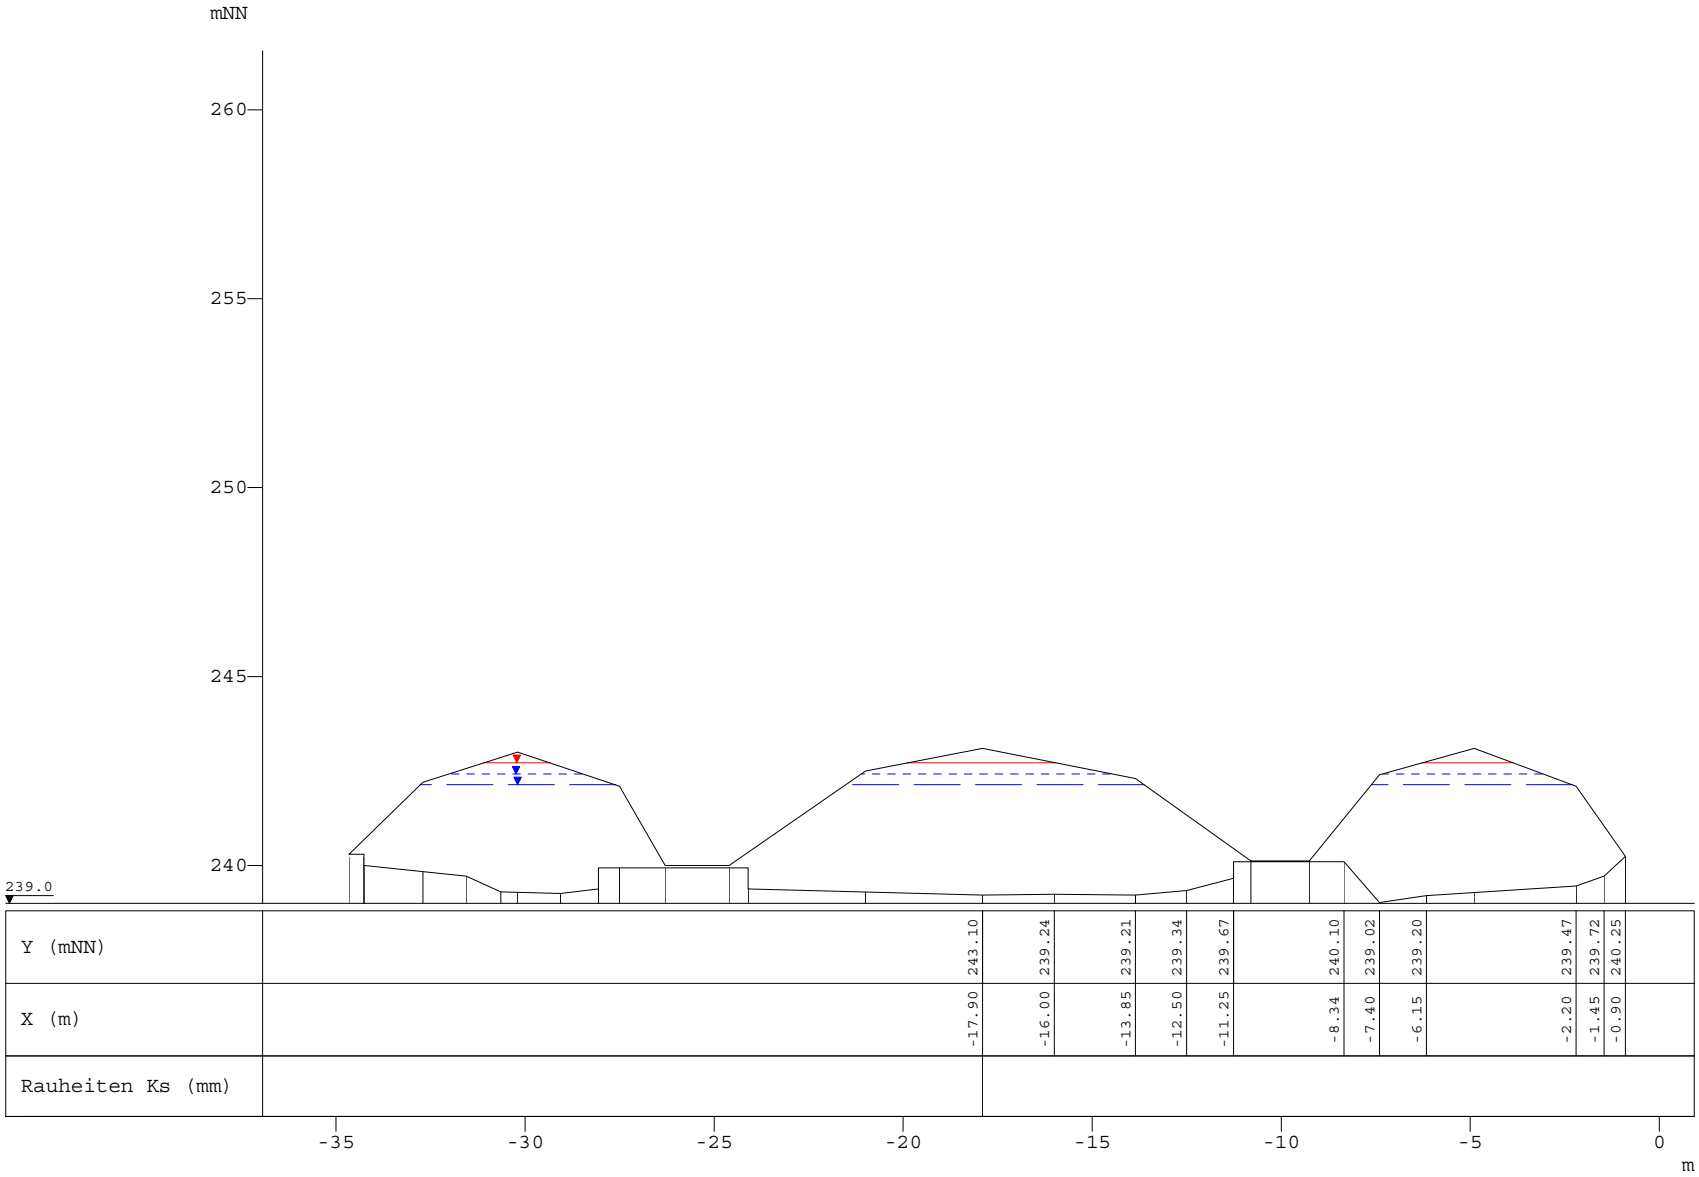

Y (mNN)	243.10	239.24	239.21	239.34	239.67	240.10	239.02	239.20	239.47	239.72	240.25
X (m)	-17.90	-16.00	-13.85	-12.50	-11.25	-8.34	-7.40	-6.15	-2.20	-1.45	-0.90
Rauheiten Ks (mm)											

	WSP [mNN]	Q [m³/s]
HQExtrem	244.31	10.27
HQExtrem	243.10	151.52
HQ100	243.10	115.56
HQ50	242.71	105.24
HQ25	242.43	93.37
HQ10	242.13	81.50

Alzette, Querprofile

Projekt: Gefahrenatlas Mosel / Juni 2013

Profil-Nr.	1035939
Modell-km	36.764
X-Maßstab	1 : 200
Y-Maßstab	1 : 200
Gewässer-km AGE	36.678

Beauftragt durch

MINISTÈRE DE L'INTÉRIEUR ET À LA GRANDE RÉGION
Administration de la gestion de l'eau

Bearbeitet durch

Ernst Basler + Partner
ERSA s.à r.l.
Hydrotec
Ingenieurgesellschaft für Wasser und Umwelt mbH