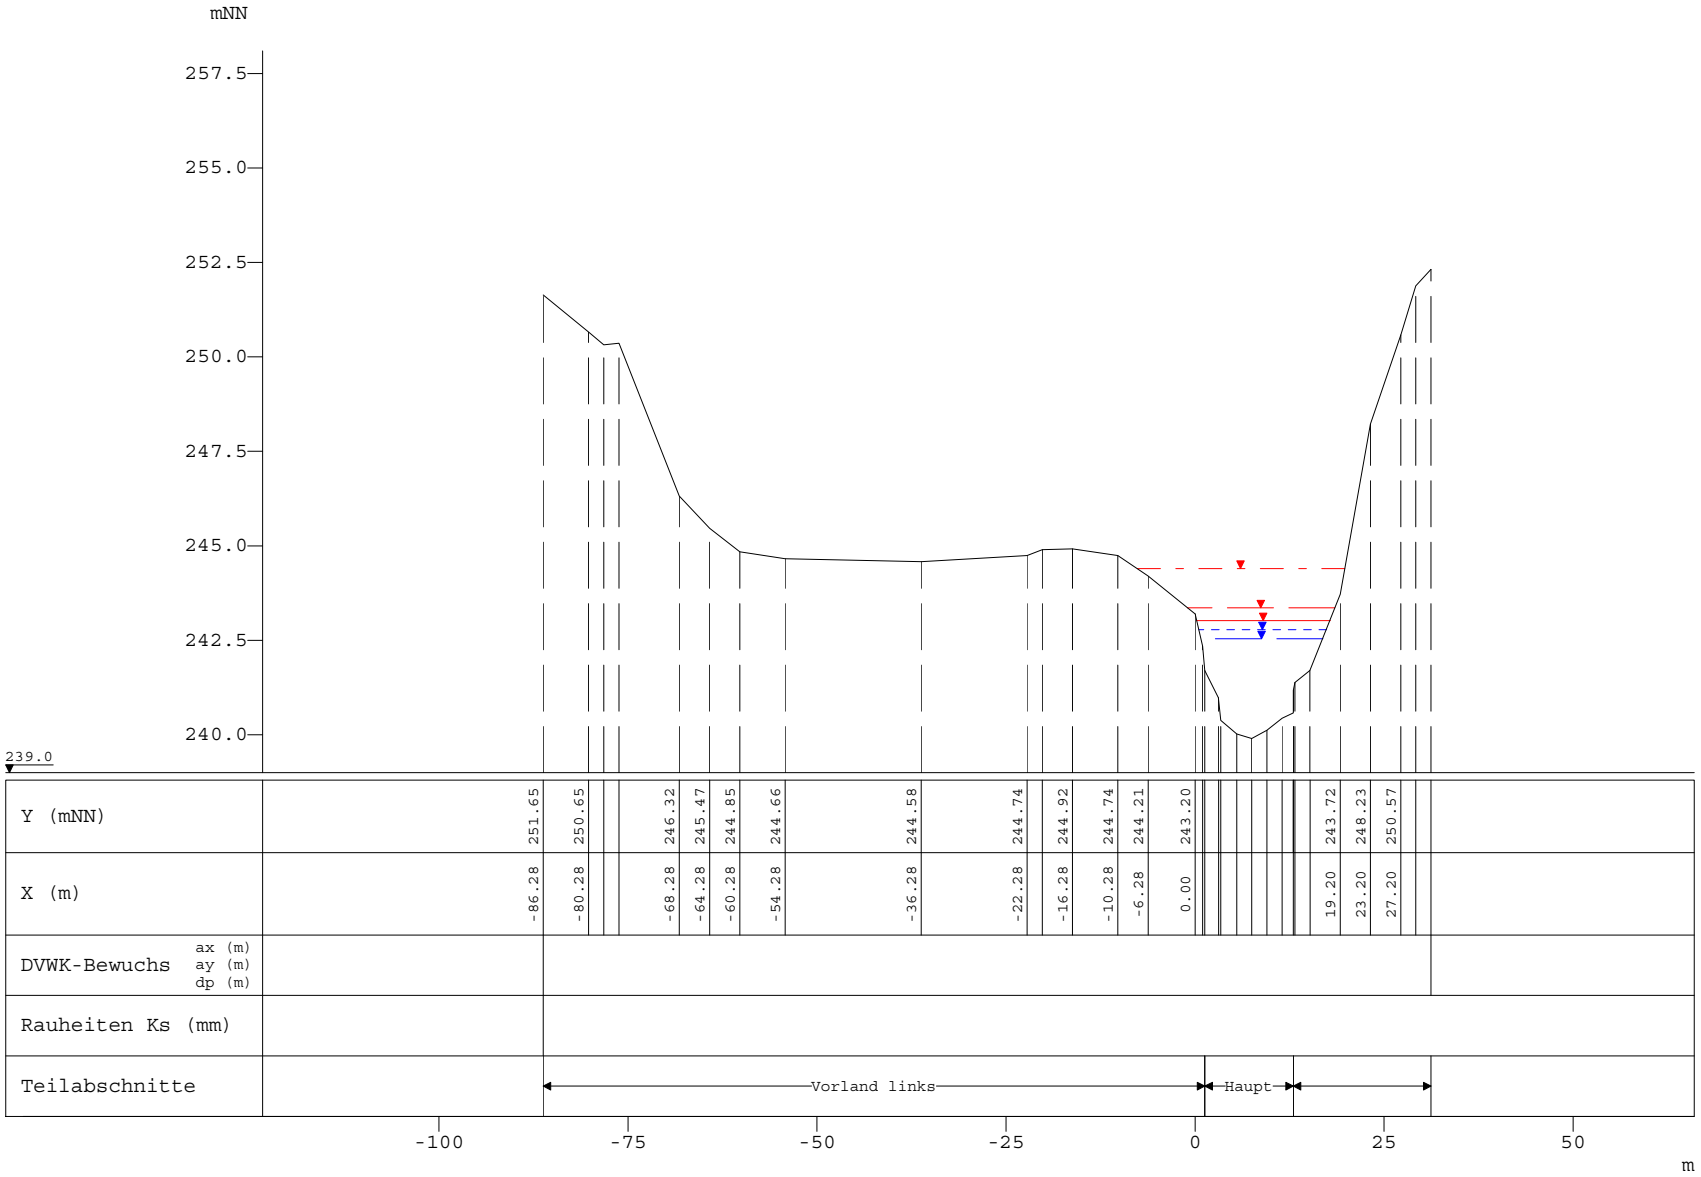

WSP [mNN]	Q [m³/s]
HQExtrem	
244.40	161.73
HQ100	
243.37	115.52
HQ50	
243.02	105.20
HQ25	
242.78	93.34
HQ10	
242.54	81.47

Alzette, Querprofile

Projekt: Gefahrenatlas Mosel / Juni 2013

Profil-Nr.	1036311
Modell-km	37.135
X-Maßstab	1 : 1000
Y-Maßstab	1 : 200
Gewässer-km AGE	37.050

Beauftragt durch

MINISTÈRE DE L'INTÉRIEUR ET À LA GRANDE RÉGION
Administration de la gestion de l'eau

Bearbeitet durch

Ernst Basler + Partner
ERSA s.à r.l.
Hydrotec
Ingenieurgesellschaft für Wasser und Umwelt mbH