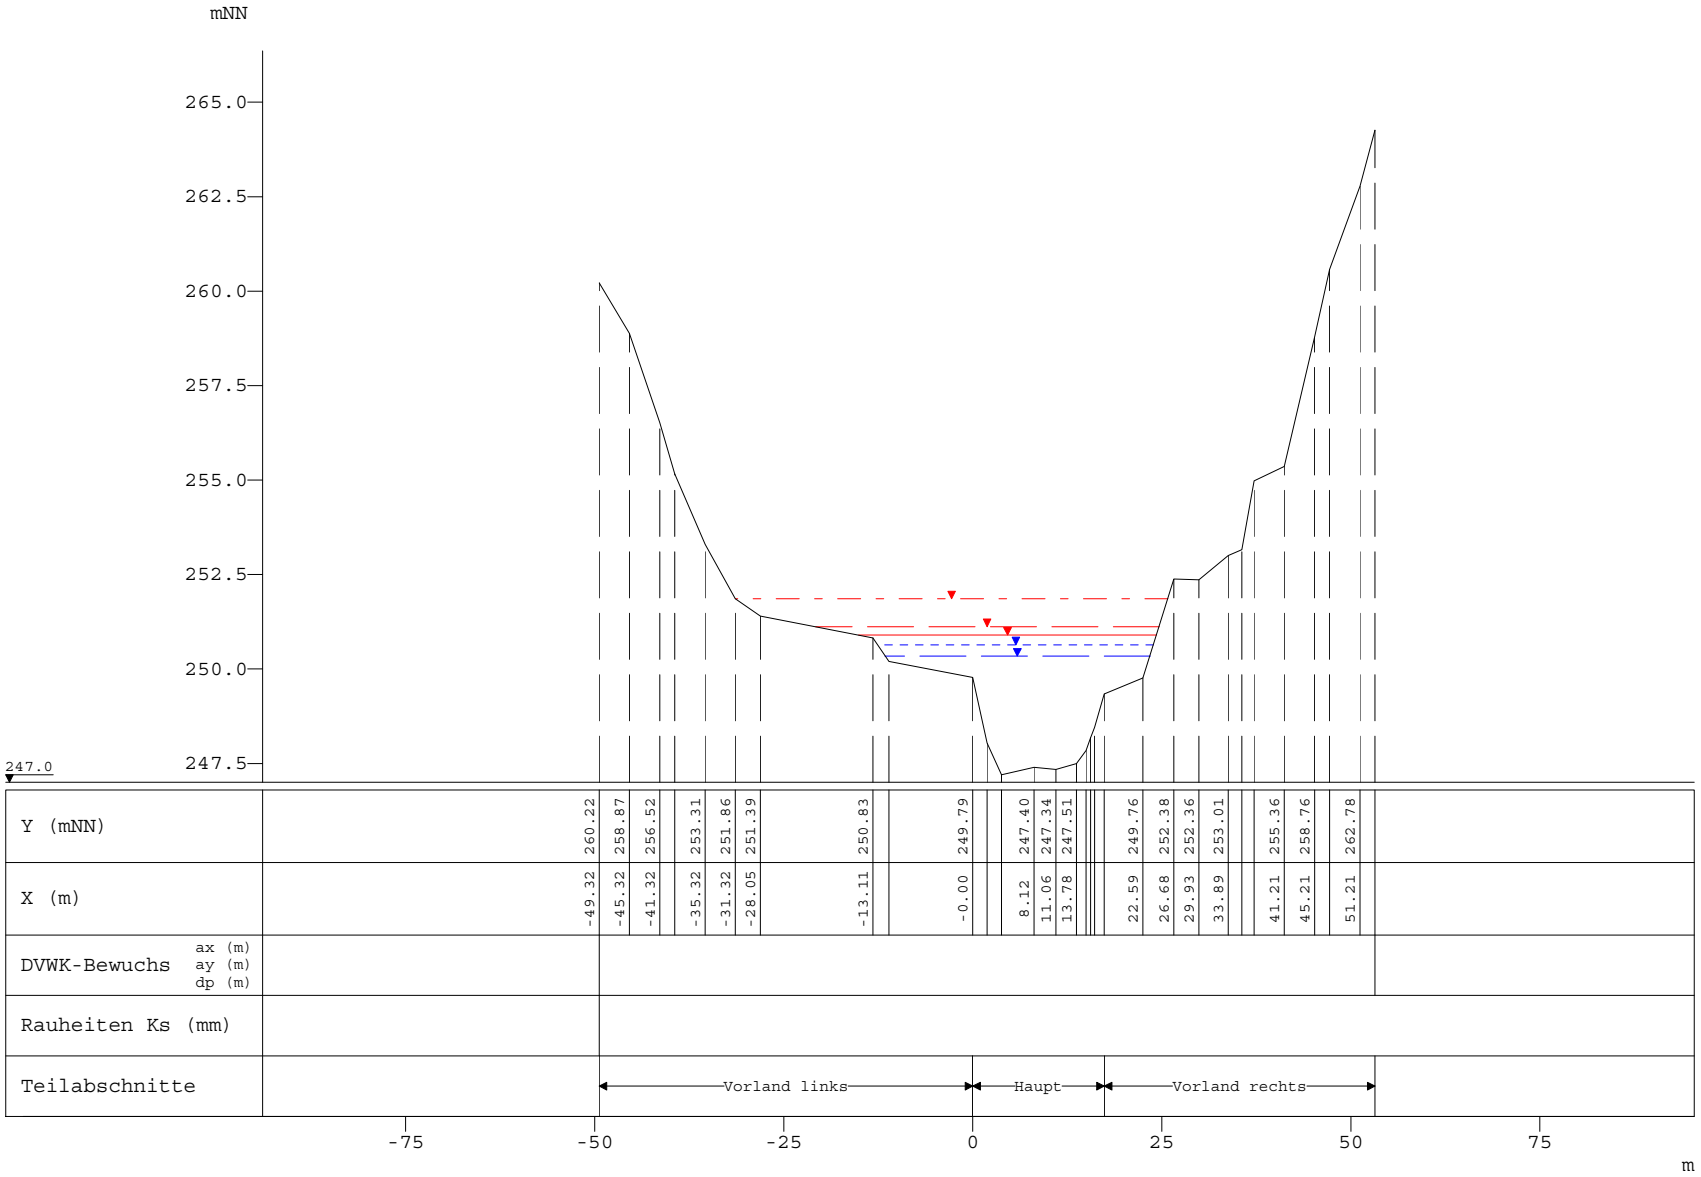

WSP [mNN]	Q [m³/s]
HQExtrem	
251.87	146.58
HQ100	
251.12	104.70
HQ50	
250.90	94.80
HQ25	
250.63	83.55
HQ10	
250.35	72.30

Alzette, Querprofile

Projekt: Gefahrenatlas Mosel / Juni 2013

Profil-Nr.	1039409
Modell-km	40.233
X-Maßstab	1 : 1000
Y-Maßstab	1 : 200
Gewässer-km AGE	40.147

Beauftragt durch

MINISTÈRE DE L'INTÉRIEUR ET À LA GRANDE RÉGION
Administration de la gestion de l'eau

Bearbeitet durch

Ernst Basler + Partner
ERSA s.à r.l.
Hydrotec
Ingenieurgesellschaft für Wasser und Umwelt mbH