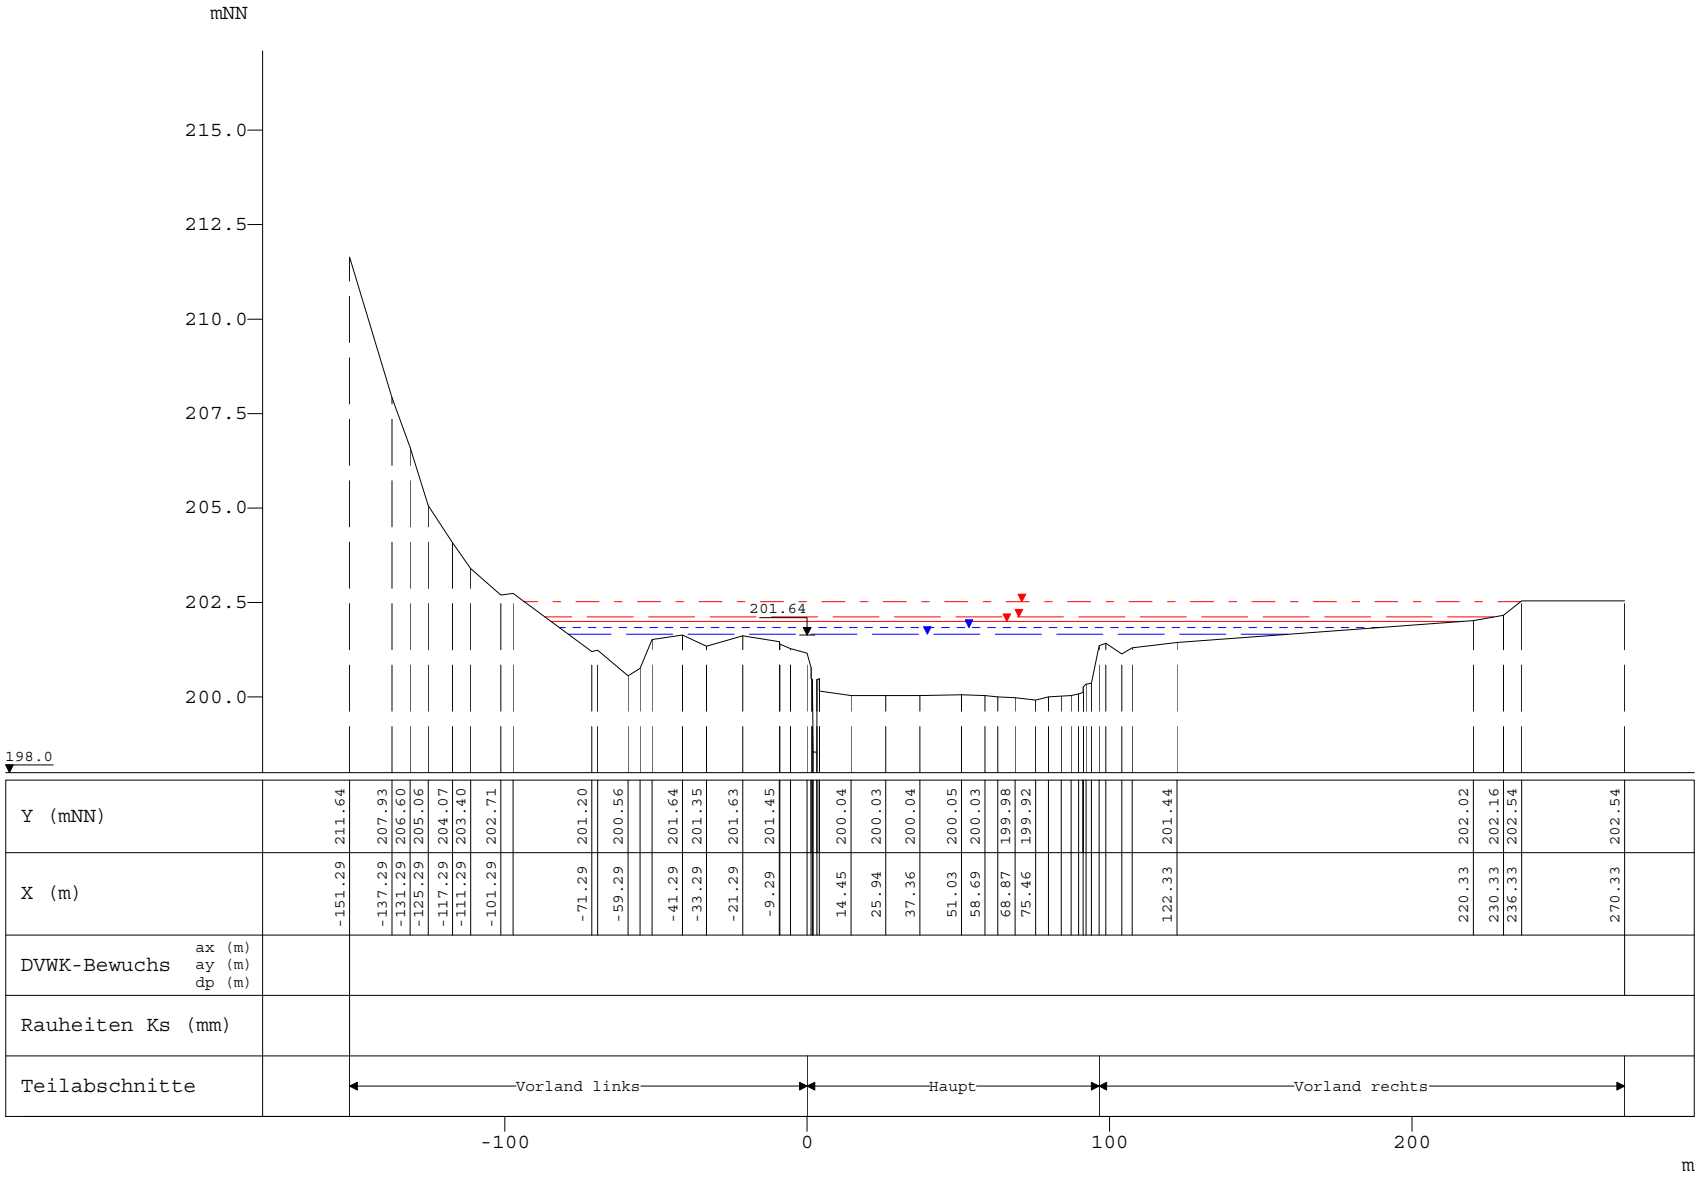

	WSP [mNN]	Q [m³/s]
HQExtrem	202.52	519.83
HQ100	202.11	371.30
HQ50	202.00	335.91
HQ25	201.83	293.39
HQ10	201.66	250.88

Alzette, Querprofile

Projekt: Gefahrenatlas Mosel / Juni 2013

Profil-Nr.	1003966
Modell-km	4.055
X-Maßstab	1 : 2500
Y-Maßstab	1 : 200
Gewässer-km AGE	3.976

Beauftragt durch

MINISTÈRE DE L'INTÉRIEUR ET À LA GRANDE RÉGION
Administration de la gestion de l'eau

Bearbeitet durch

Ernst Basler + Partner
ERSA s.à r.l.
Hydrotec
Ingenieurgesellschaft für Wasser und Umwelt mbH