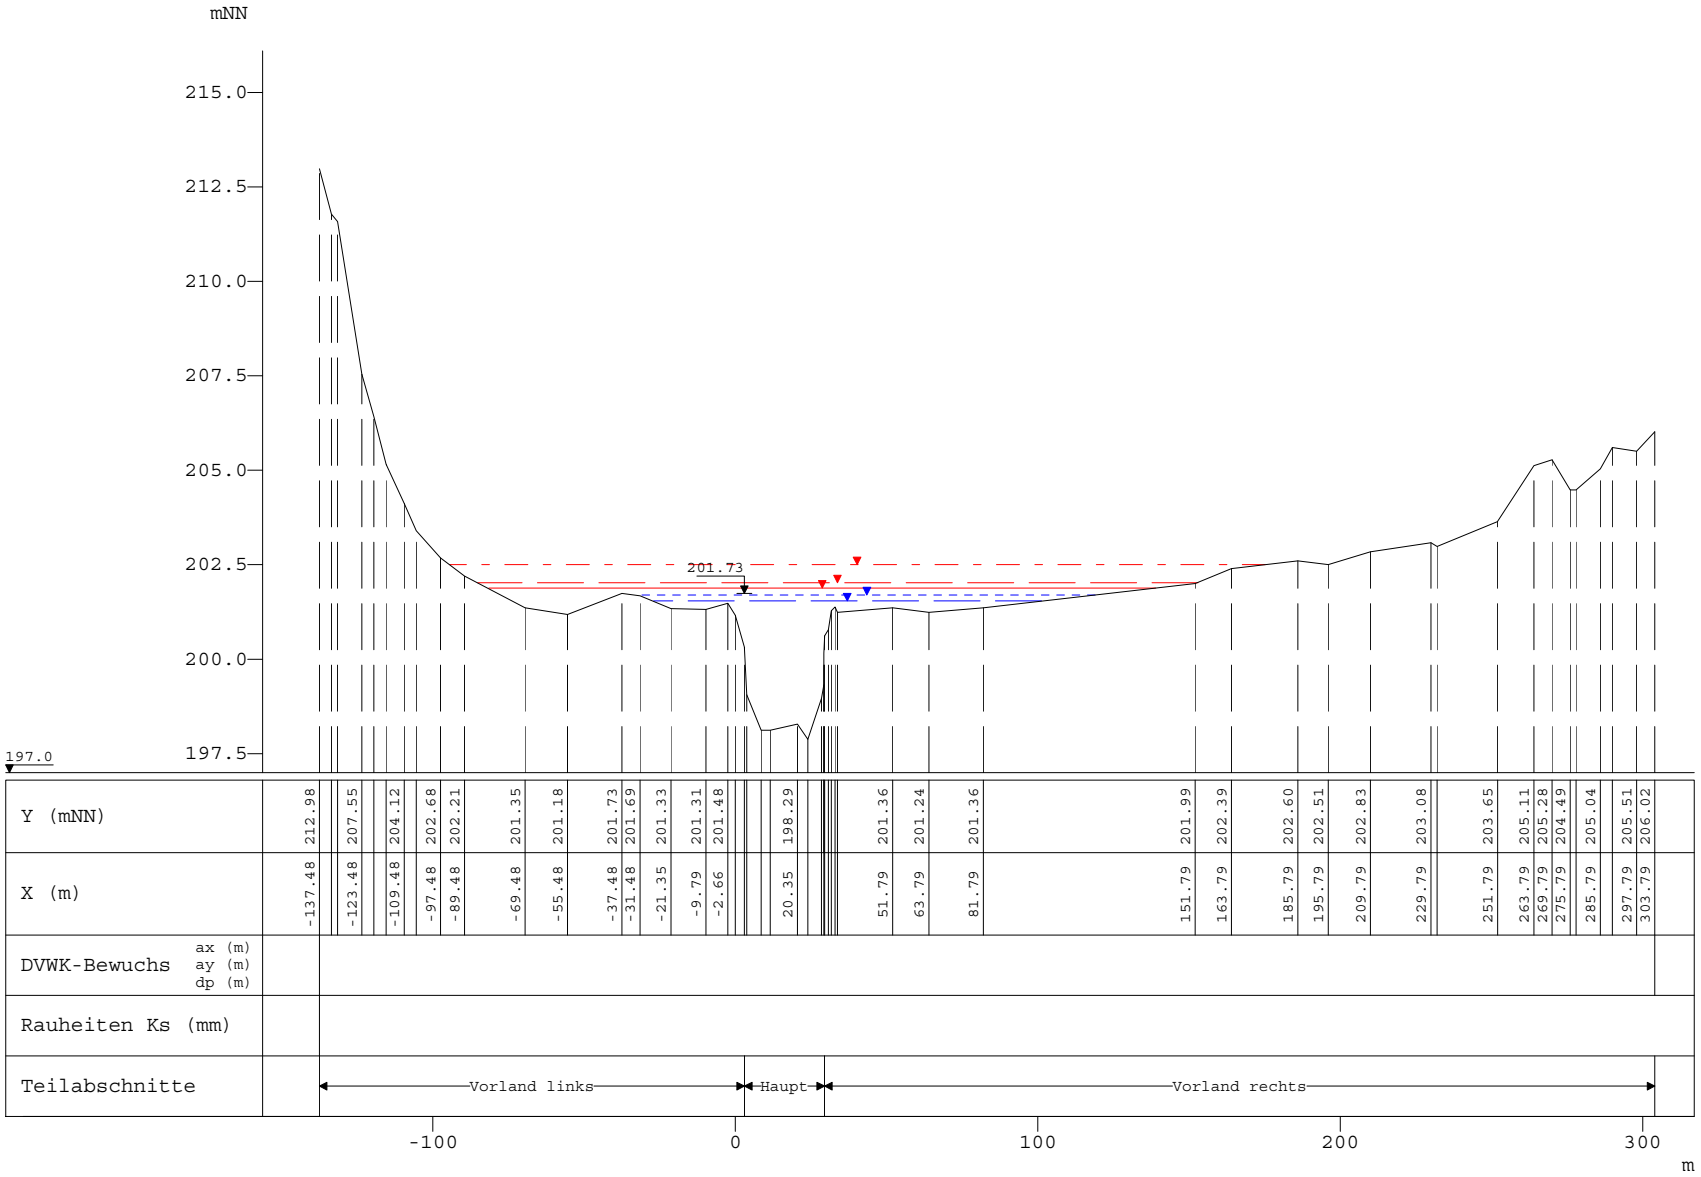

WSP [mNN]	Q [m³/s]
HQExtrem	
202.50	519.82
HQ100	
202.03	371.30
HQ50	
201.87	335.91
HQ25	
201.69	293.39
HQ10	
201.53	250.88

Alzette, Querprofile

Projekt: Gefahrenatlas Mosel / Juni 2013

Profil-Nr.	1003999
Modell-km	4.073
X-Maßstab	1 : 2500
Y-Maßstab	1 : 200
Gewässer-km AGE	3.994

Beauftragt durch

MINISTÈRE DE L'INTÉRIEUR ET À LA GRANDE RÉGION
Administration de la gestion de l'eau

Bearbeitet durch

Ernst Basler + Partner
ERSA s.à r.l.
Hydrotec
Ingenieurgesellschaft für Wasser und Umwelt mbH