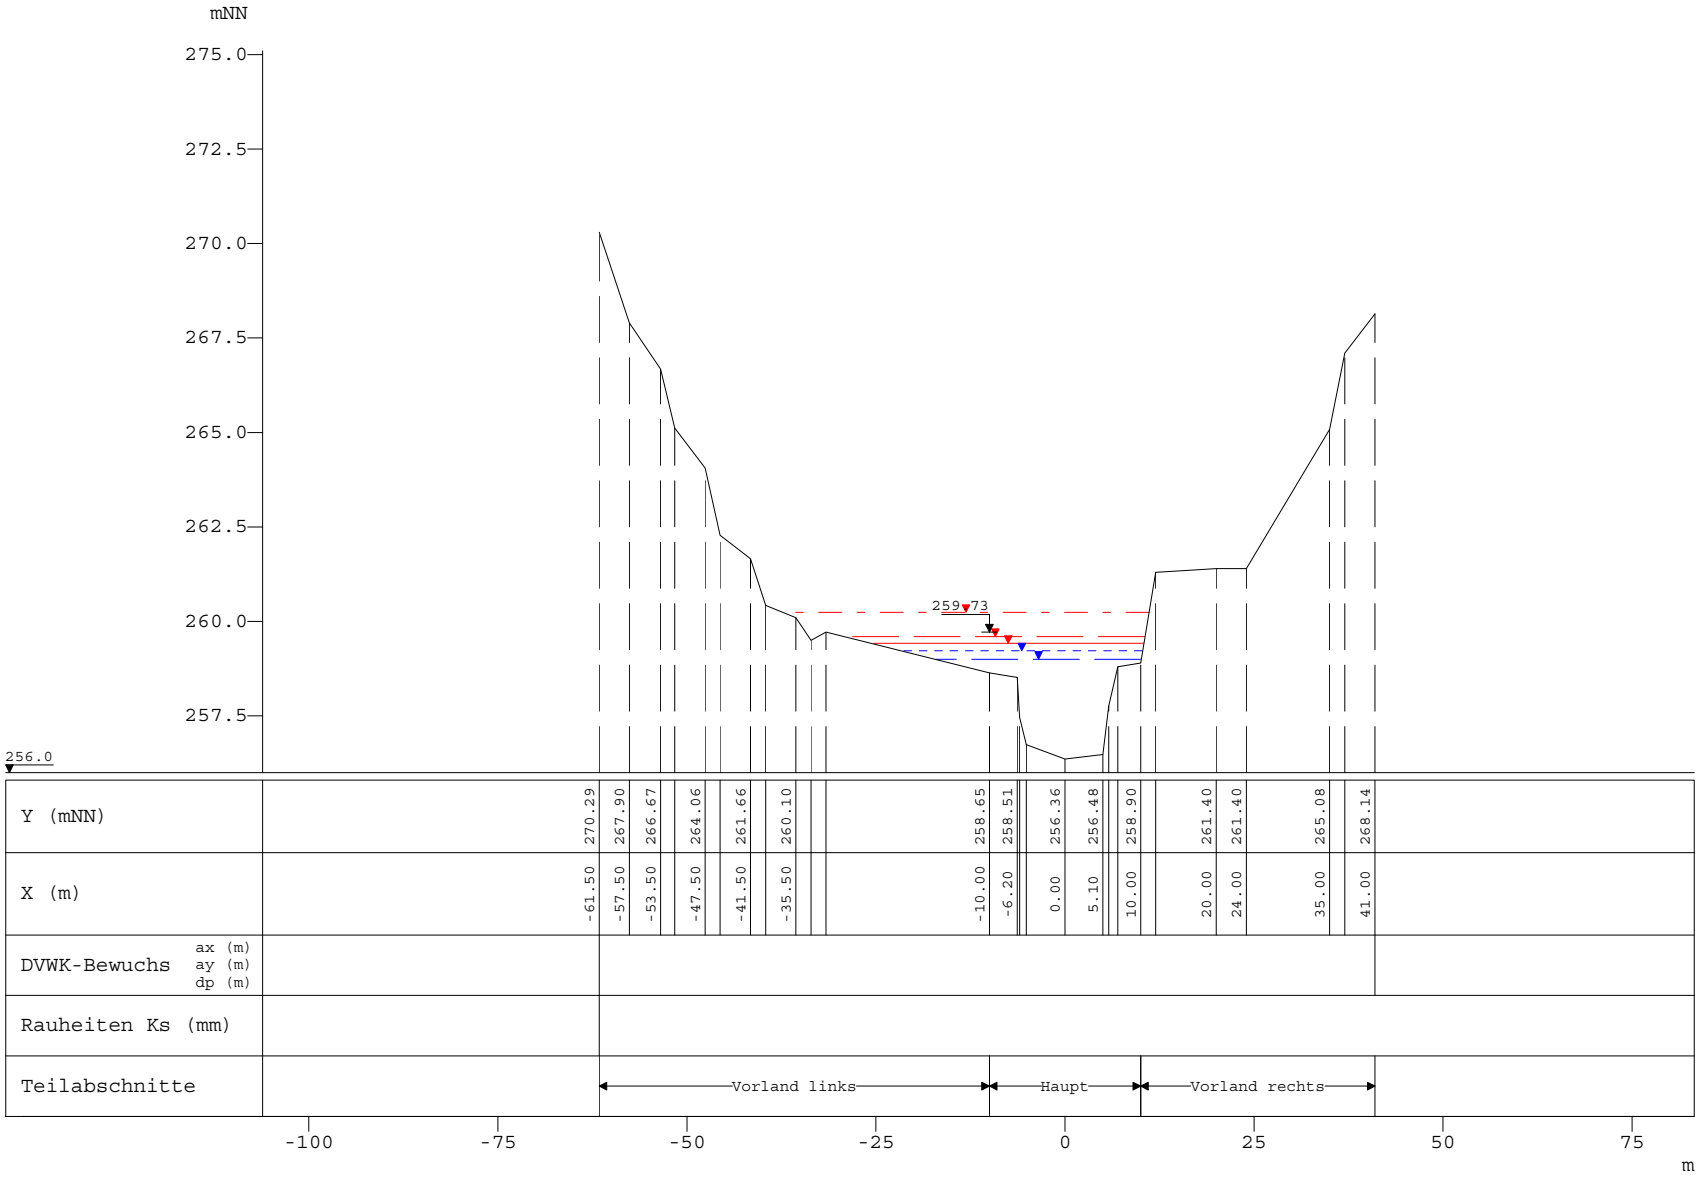

WSP [mNN]	Q [m³/s]
HQExtrem	
260.23	144.30
HQ100	
259.59	103.07
HQ50	
259.41	93.15
HQ25	
259.22	81.91
HQ10	
259.00	70.67

Alzette, Querprofile

Projekt: Gefahrenatlas Mosel / Juni 2013

Profil-Nr.	1044835
Modell-km	45.749
X-Maßstab	1 : 1000
Y-Maßstab	1 : 200
Gewässer-km AGE	45.663

Beauftragt durch

MINISTÈRE DE L'INTÉRIEUR ET À LA GRANDE RÉGION
Administration de la gestion de l'eau

Bearbeitet durch

Ernst Basler + Partner
ERSA s.à r.l.
Hydrotec
Ingenieurgesellschaft für Wasser und Umwelt mbH