


mNN

275.0
272.5
270.0
267.5
265.0
262.5
260.0

258.0

WSP [mNN]	Q [m³/s]
HQExtrem	
262.23	140.18
HQ100	
261.68	100.13
HQ50	
261.53	90.15
HQ25	
261.34	78.94
HQ10	
261.13	67.73

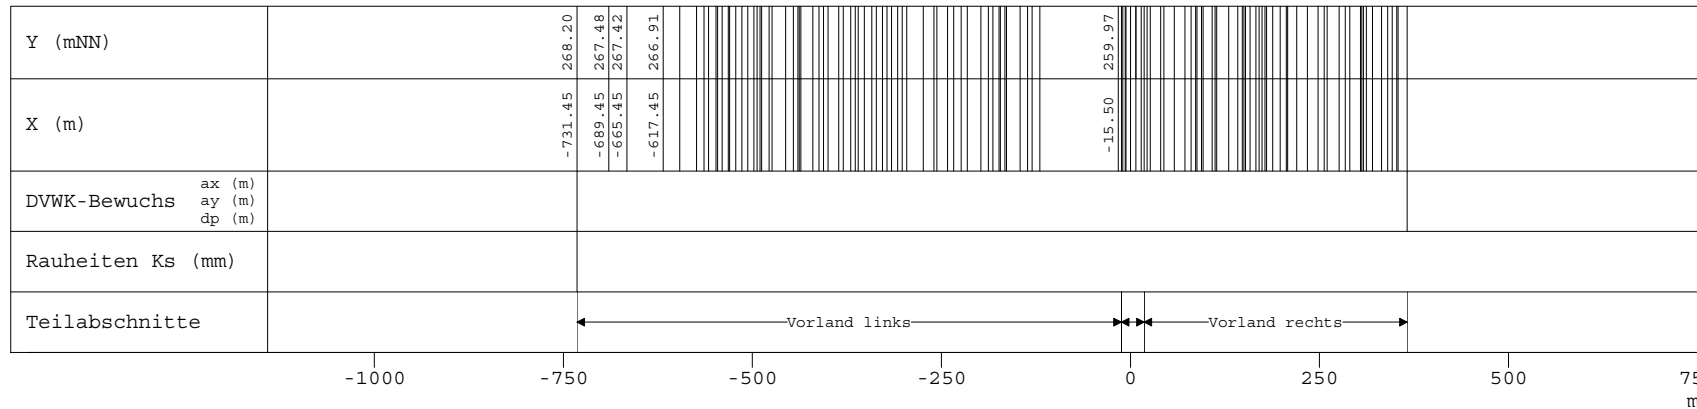

Alzette, Querprofile

Projekt: Gefahrenatlas Mosel / Juni 2013

Profil-Nr. 1046427
Modell-km 47.352
X-Maßstab 1 : 10000
Y-Maßstab 1 : 200
Gewässer-km AGE 47.288

Beauftragt durch



MINISTÈRE DE L'INTÉRIEUR
ET À LA GRANDE RÉGION
Administration de la gestion de l'eau



Bearbeitet durch

Ernst **Basler + Partner**
ERSA s.à r.l.
Hydrotec
Ingenieurgesellschaft für Wasser und Umwelt mbH