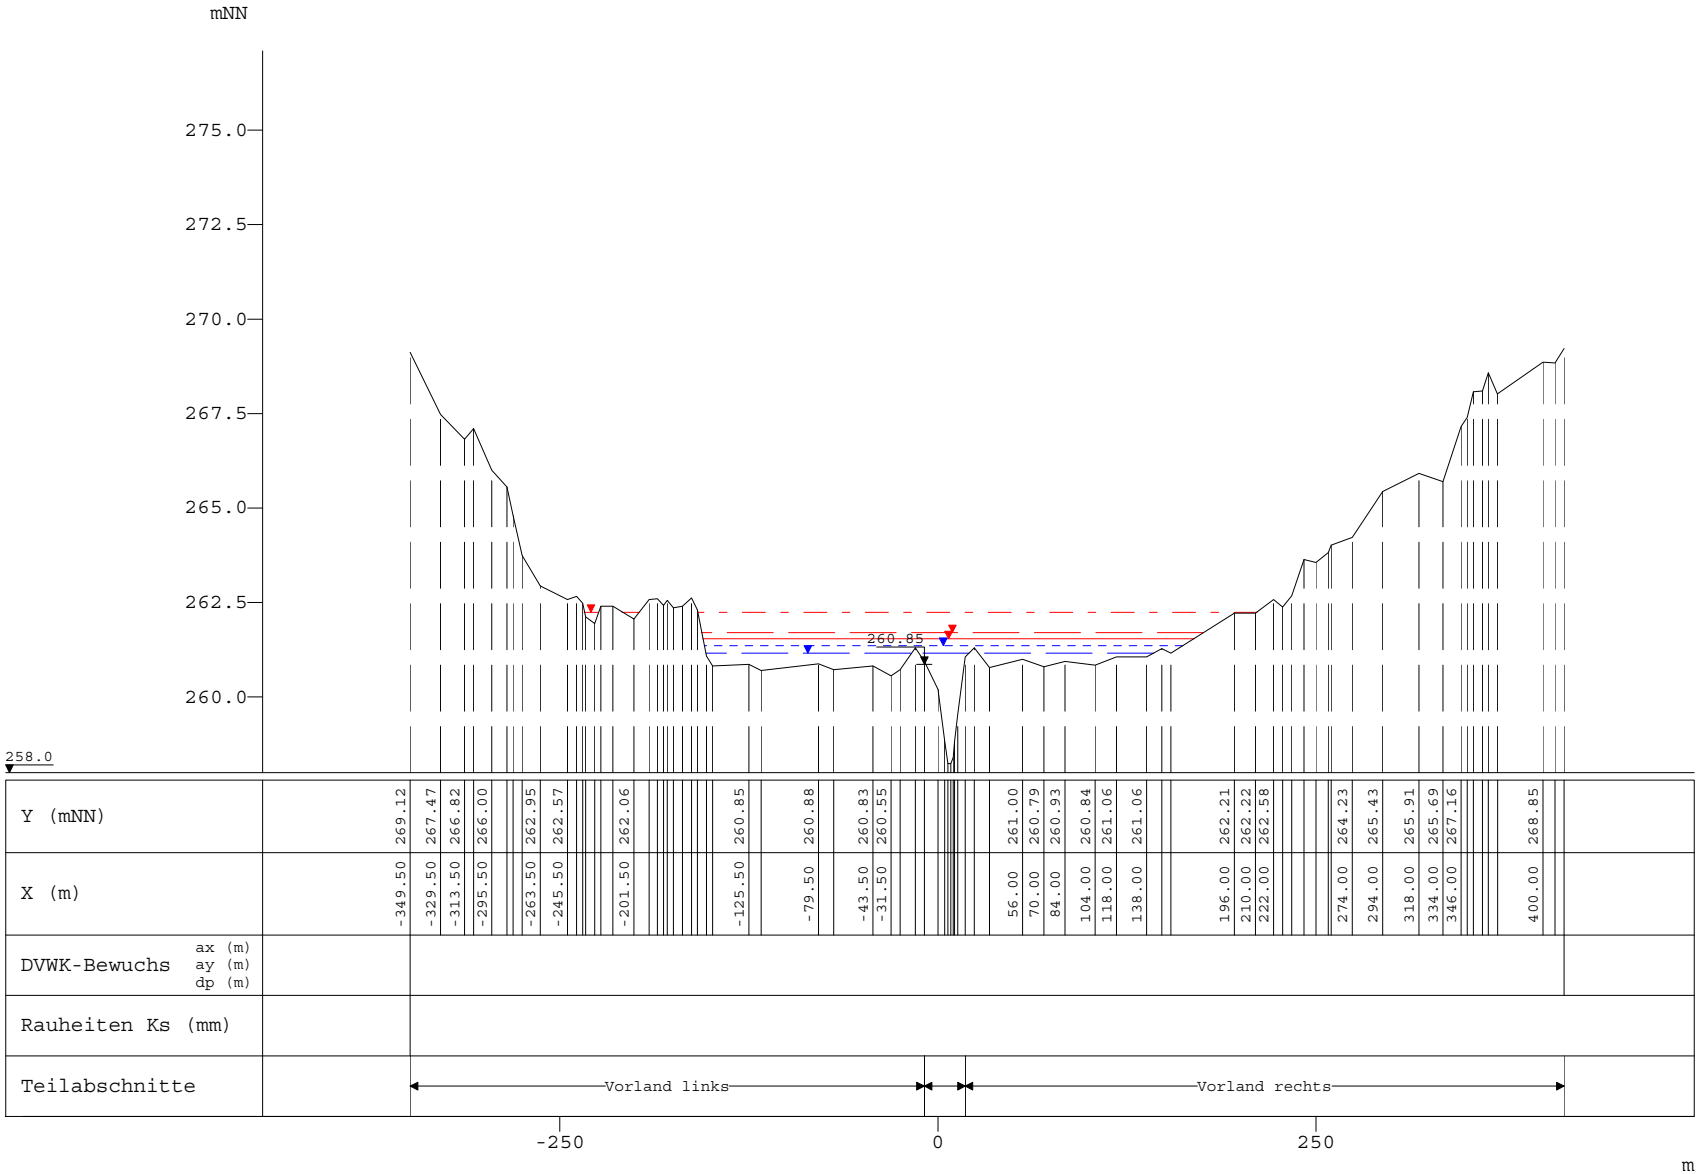

WSP [mNN]	Q [m³/s]
HQExtrem	
262.24	137.70
HQ100	
261.70	98.36
HQ50	
261.55	88.36
HQ25	
261.36	77.16
HQ10	
261.15	65.96

Alzette, Querprofile

Projekt: Gefahrenatlas Mosel / Juni 2013

Profil-Nr.	1046614
Modell-km	47.541
X-Maßstab	1 : 5000
Y-Maßstab	1 : 200
Gewässer-km AGE	47.477

Beauftragt durch

MINISTÈRE DE L'INTÉRIEUR ET À LA GRANDE RÉGION
Administration de la gestion de l'eau

Bearbeitet durch

Ernst Basler + Partner
ERSA s.à r.l.
Hydrotec
Ingenieurgesellschaft für Wasser und Umwelt mbH