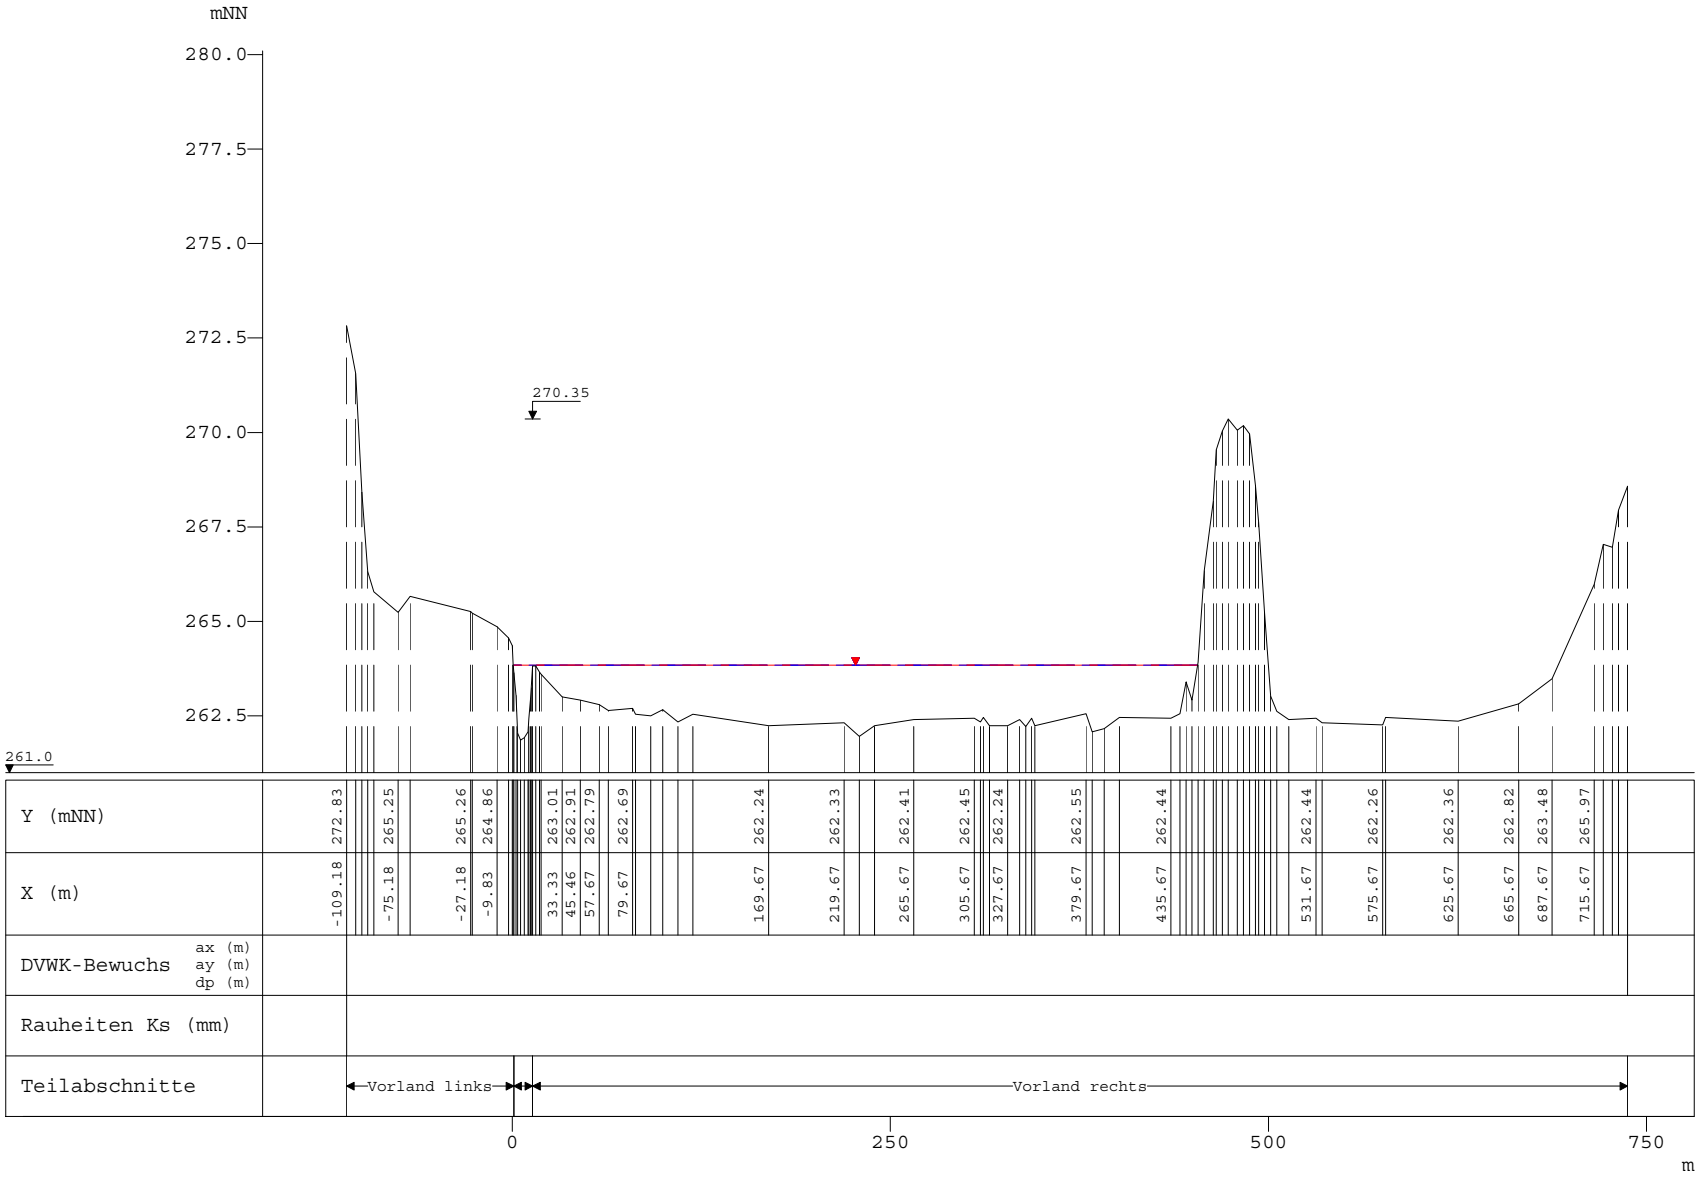

WSP [mNN]	Q [m³/s]
HQ50	
263.83	85.86
HQ100	
263.83	95.59
HQ25	
263.83	75.01
HQ10	
263.83	64.16
HQExtrem	
263.83	133.82

Alzette, Querprofile

Projekt: Gefahrenatlas Mosel / Juni 2013

Profil-Nr.	1047992
Modell-km	48.989
X-Maßstab	1 : 5000
Y-Maßstab	1 : 200
Gewässer-km AGE	48.925

Beauftragt durch

MINISTÈRE DE L'INTÉRIEUR ET À LA GRANDE RÉGION
Administration de la gestion de l'eau

Bearbeitet durch

Ernst Basler + Partner
ERSA s.à r.l.
Hydrotec
Ingenieurgesellschaft für Wasser und Umwelt mbH