


mNN

268  
267  
266  
265  
264  
263

262.0

| WSP [mNN] | Q [m³/s] |
|-----------|----------|
| HQExtrem  |          |
| 266.53    | 40.44    |
| HQExtrem  |          |
| 265.50    | 90.71    |
| HQ100     |          |
| 265.44    | 93.68    |
| HQ50      |          |
| 265.37    | 84.14    |
| HQ25      |          |
| 265.28    | 73.53    |
| HQ10      |          |
| 265.19    | 62.92    |

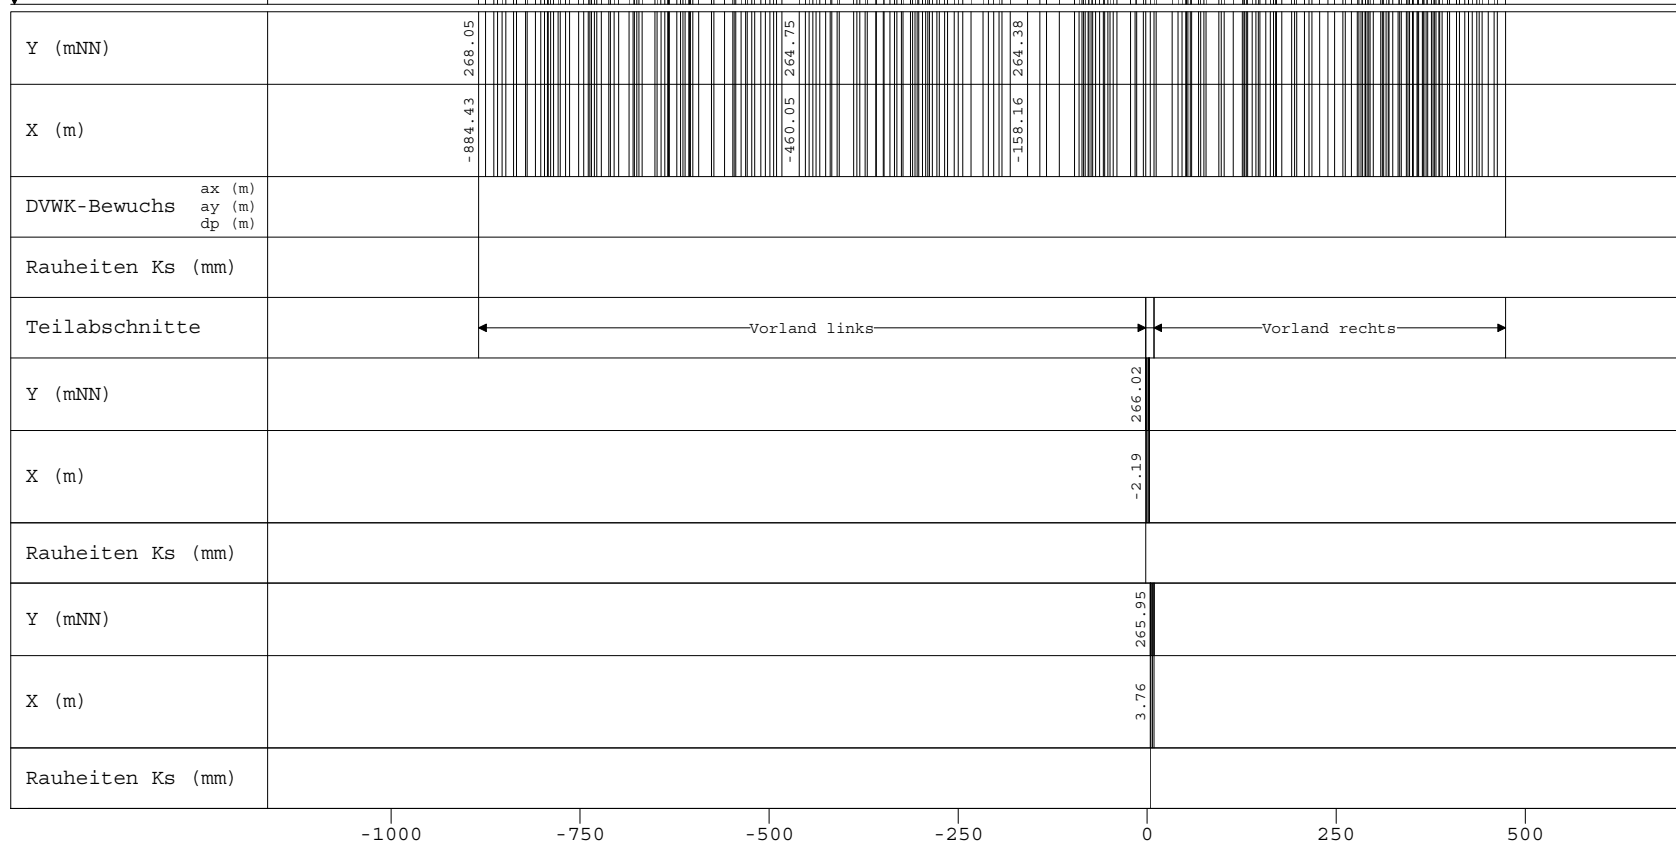

Alzette, Querprofile

Projekt: Gefahrenatlas Mosel / Juni 2013

Profil-Nr. 1250840  
Modell-km 50.839  
X-Maßstab 1 : 10000  
Y-Maßstab 1 : 200  
Gewässer-km AGE -

Beauftragt durch



Bearbeitet durch

Ernst **Basler + Partner**  
**ERSA** s.à r.l.  
*Hydrotec*  
Ingenieurgesellschaft für Wasser und Umwelt mbH