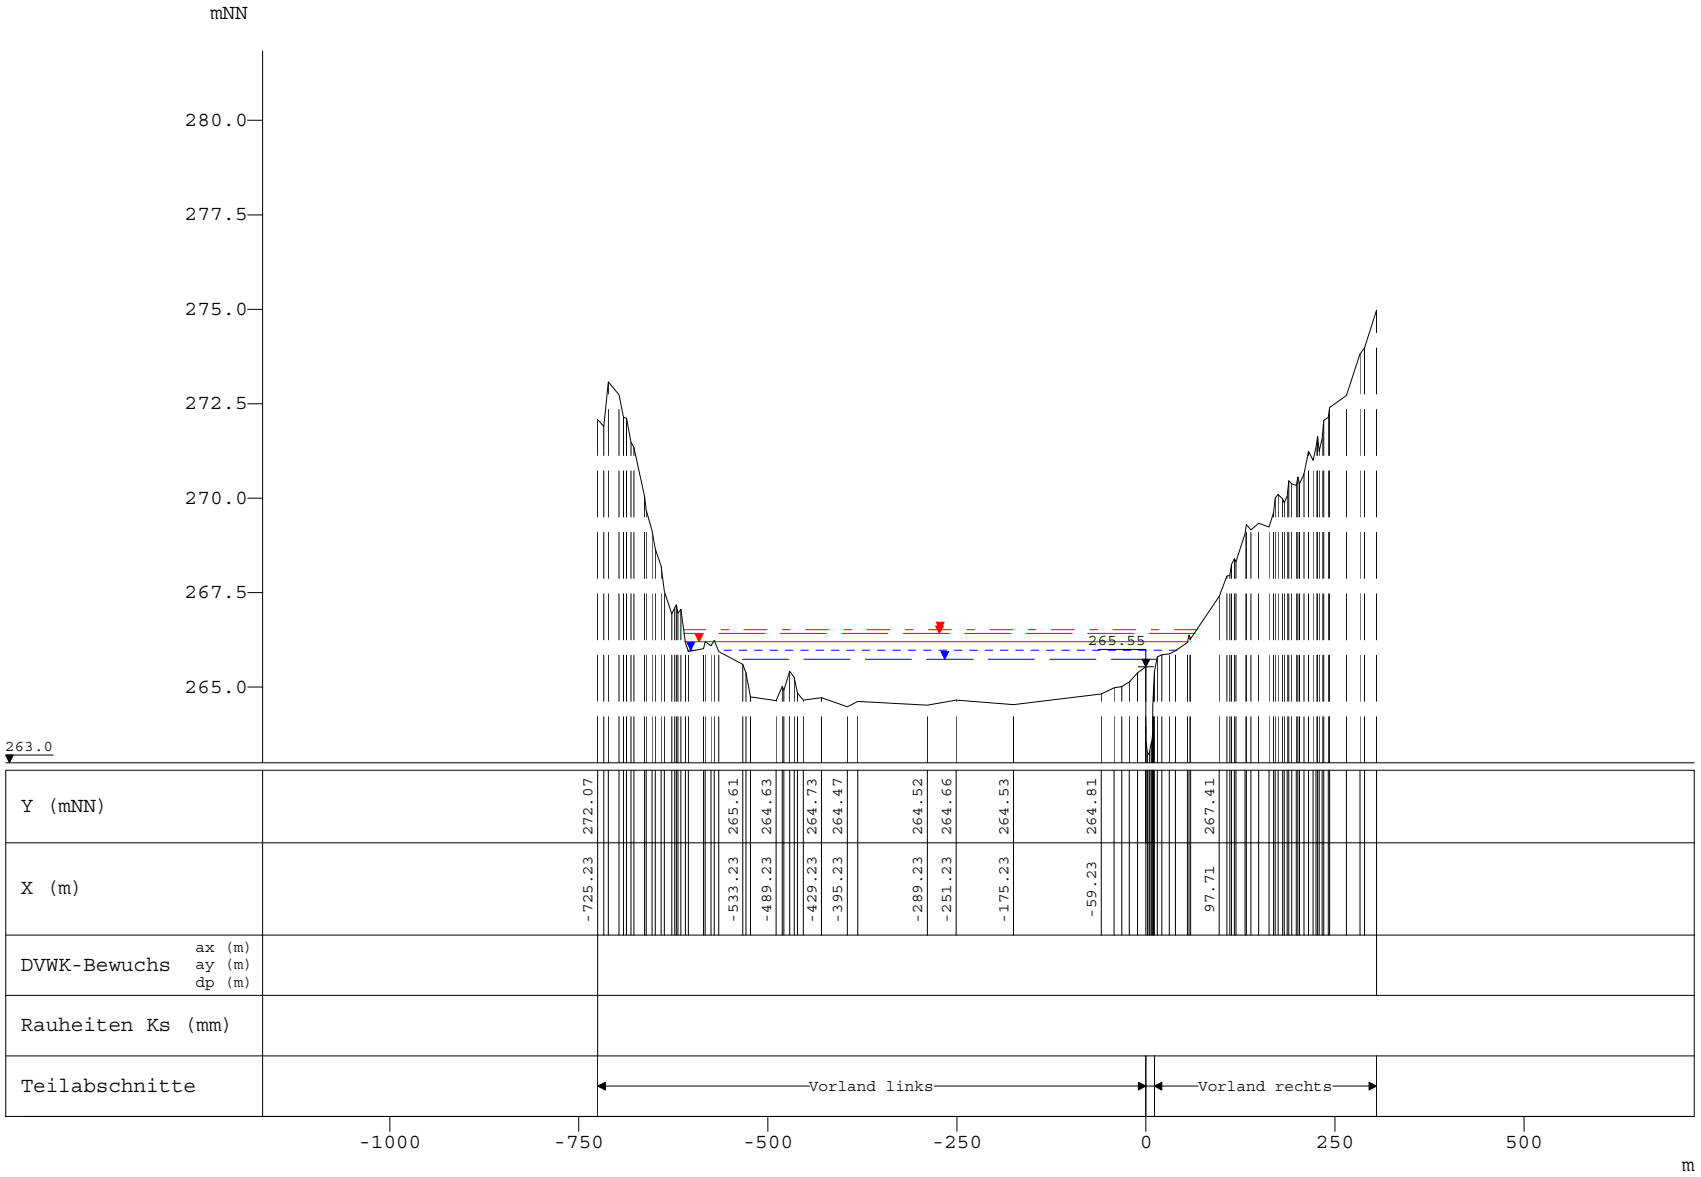

WSP [mNN]	Q [m³/s]
HQExtrem	
266.53	131.07
HQ100	
266.42	93.62
HQ50	
266.21	84.08
HQ25	
265.97	73.48
HQ10	
265.74	62.88

Alzette, Querprofile

Projekt: Gefahrenatlas Mosel / Juni 2013

Profil-Nr.	1050148
Modell-km	51.154
X-Maßstab	1 : 10000
Y-Maßstab	1 : 200
Gewässer-km AGE	51.090

Beauftragt durch

MINISTÈRE DE L'INTÉRIEUR ET À LA GRANDE RÉGION
Administration de la gestion de l'eau

Bearbeitet durch

Ernst Basler + Partner
ERSA s.à r.l.
Hydrotec
Ingenieurgesellschaft für Wasser und Umwelt mbH