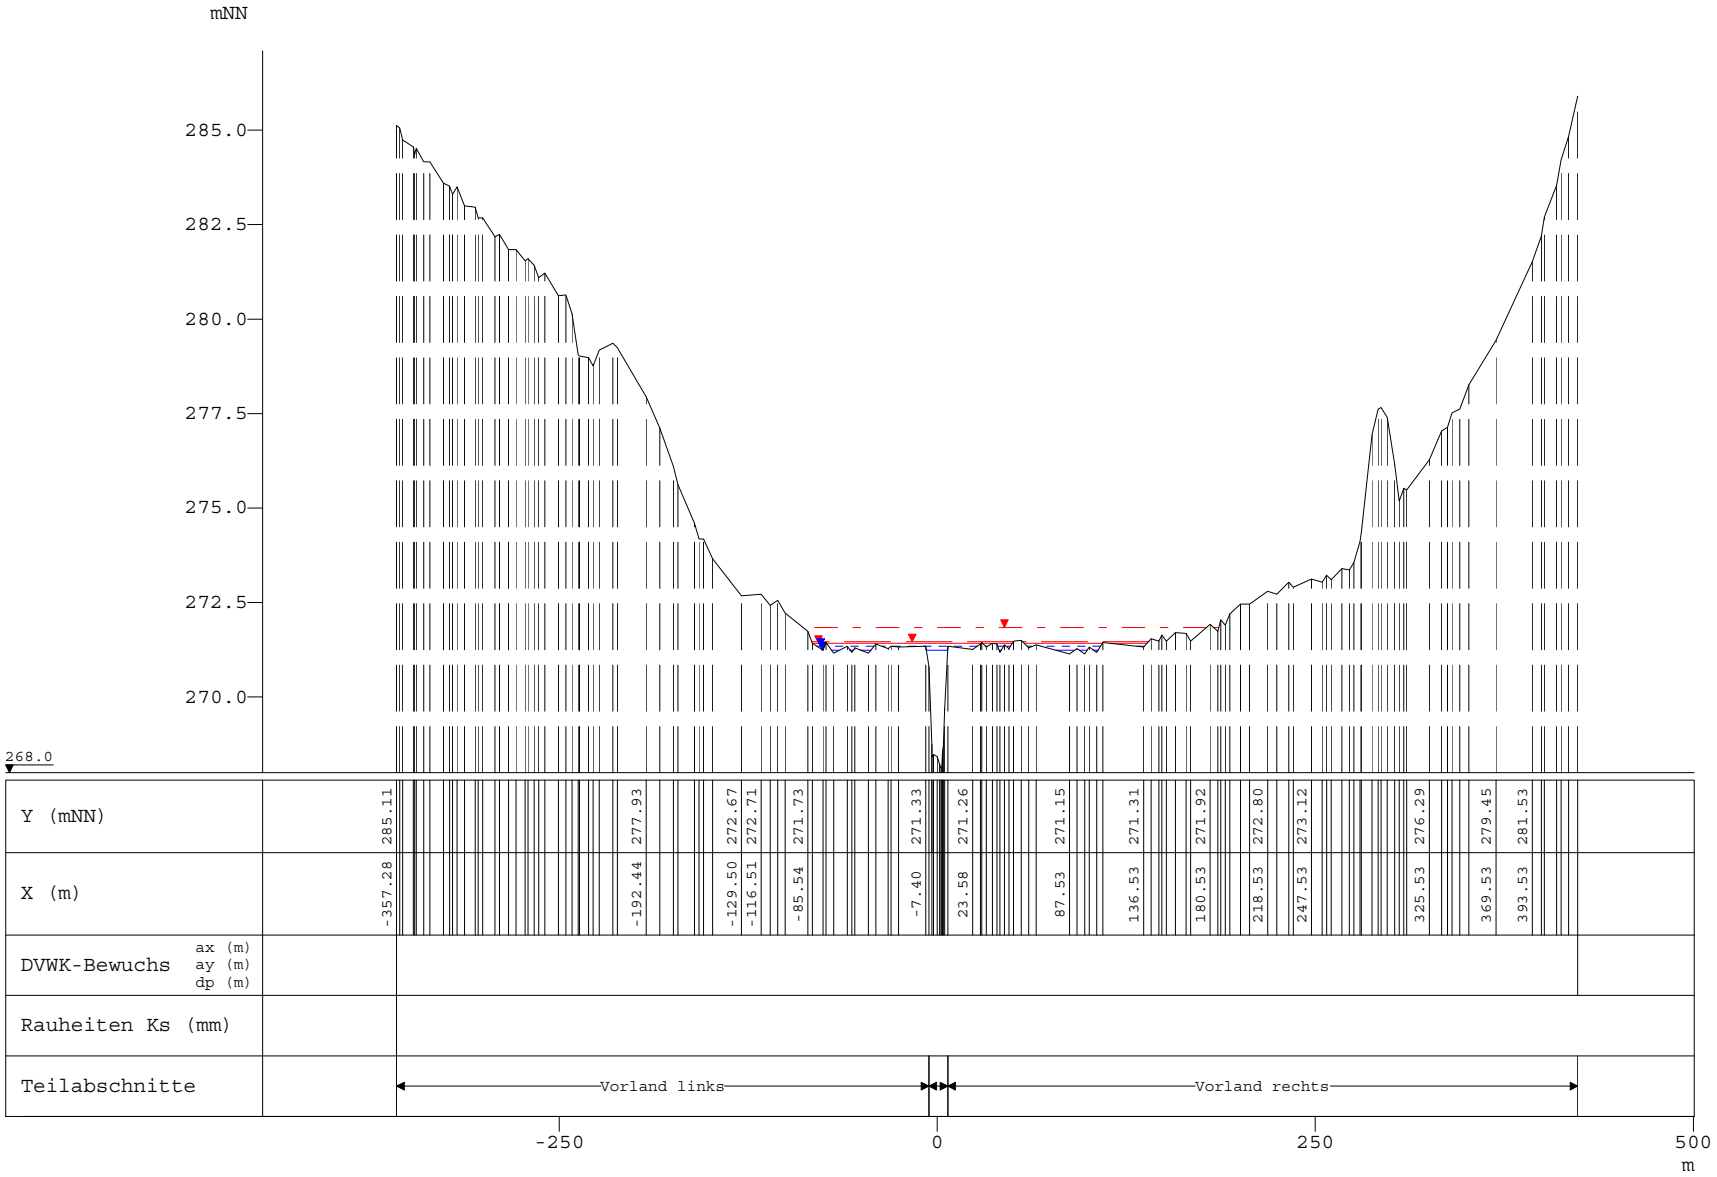

WSP [mNN]	Q [m³/s]
HQExtrem	
271.84	95.03
HQ100	
271.47	67.88
HQ50	
271.41	60.82
HQ25	
271.34	53.45
HQ10	
271.24	46.08

Alzette, Querprofile

Projekt: Gefahrenatlas Mosel / Juni 2013

Profil-Nr.	1257200
Modell-km	57.184
X-Maßstab	1 : 5000
Y-Maßstab	1 : 200
Gewässer-km AGE	-

Beauftragt durch

MINISTÈRE DE L'INTÉRIEUR ET À LA GRANDE RÉGION
Administration de la gestion de l'eau

Bearbeitet durch

Ernst Basler + Partner
ERSA s.à r.l.
Hydrotec
Ingenieurgesellschaft für Wasser und Umwelt mbH