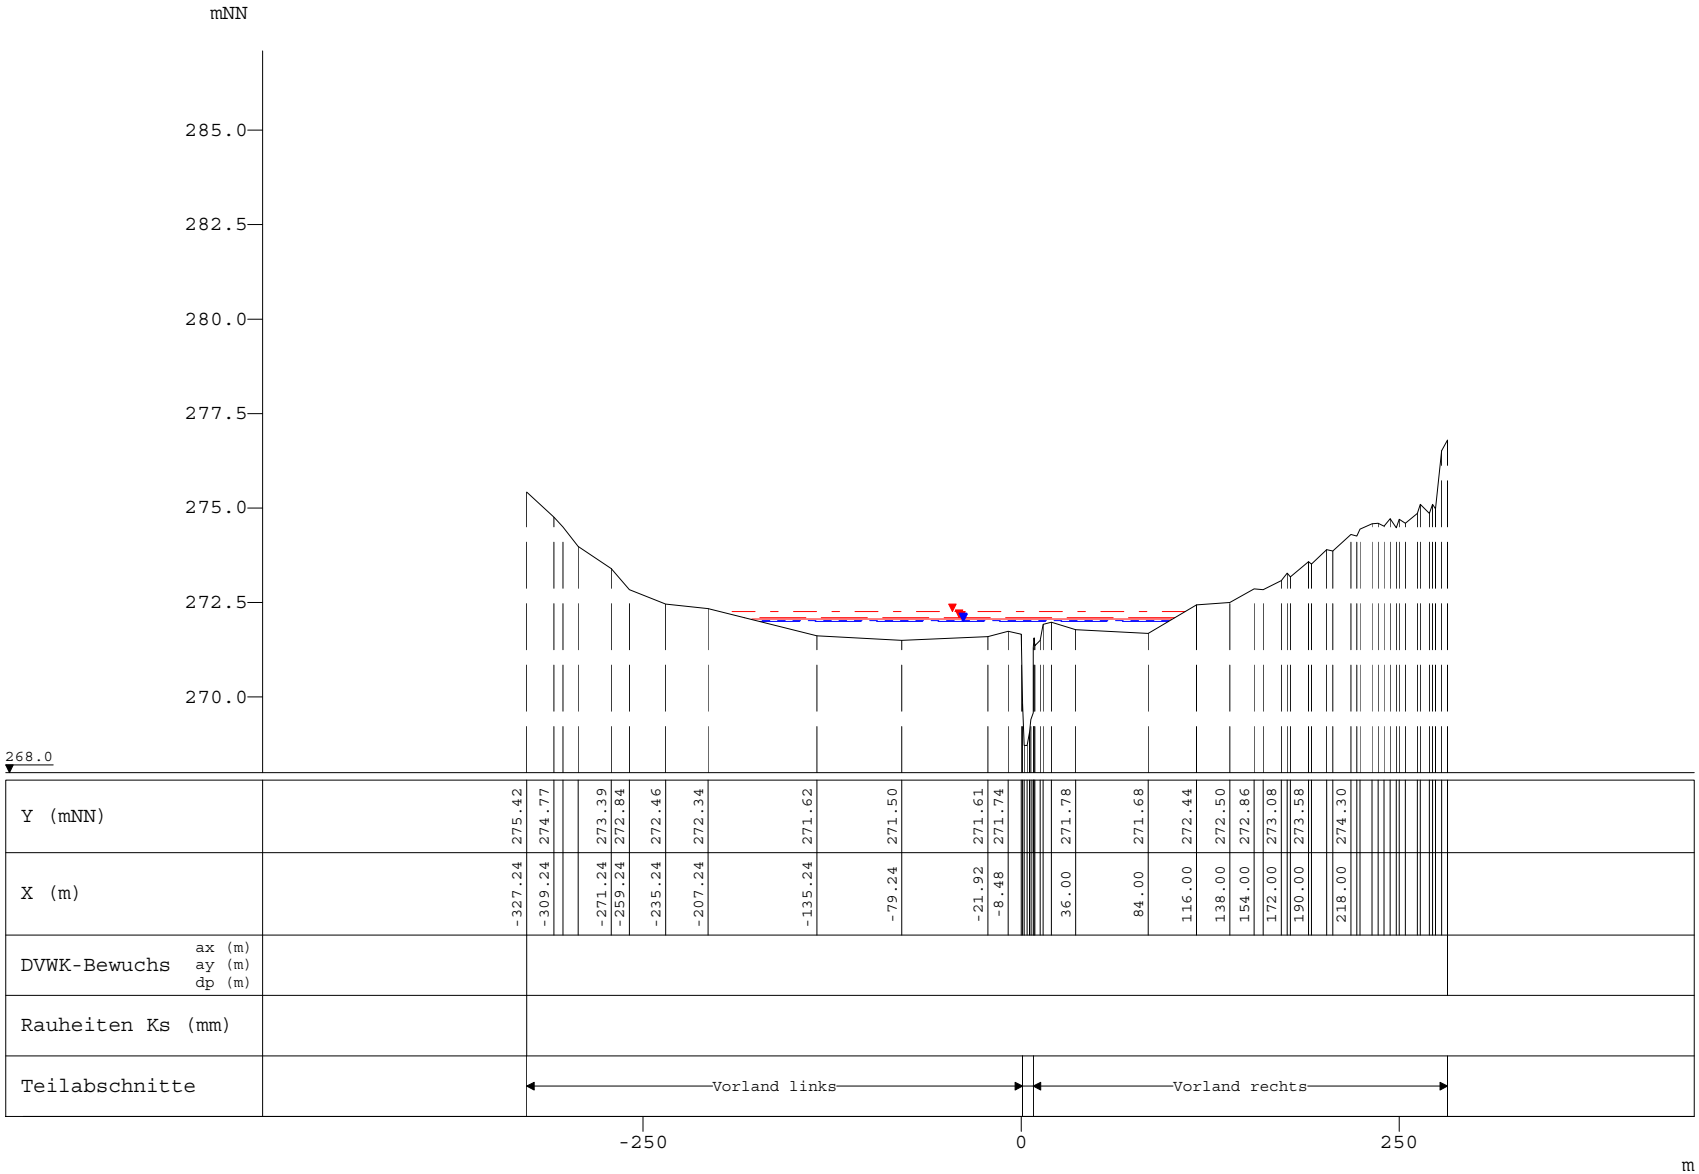

WSP [mNN]	Q [m³/s]
HQExtrem	
272.26	94.95
HQ100	
272.10	67.82
HQ50	
272.05	60.77
HQ25	
272.01	53.41
HQ10	
272.00	46.04

Alzette, Querprofile

Projekt: Gefahrenatlas Mosel / Juni 2013

Profil-Nr.	1056616
Modell-km	57.640
X-Maßstab	1 : 5000
Y-Maßstab	1 : 200
Gewässer-km AGE	57.577

Beauftragt durch

MINISTÈRE DE L'INTÉRIEUR ET À LA GRANDE RÉGION
Administration de la gestion de l'eau

Bearbeitet durch

Ernst Basler + Partner
ERSA s.à r.l.
Hydrotec
Ingenieurgesellschaft für Wasser und Umwelt mbH