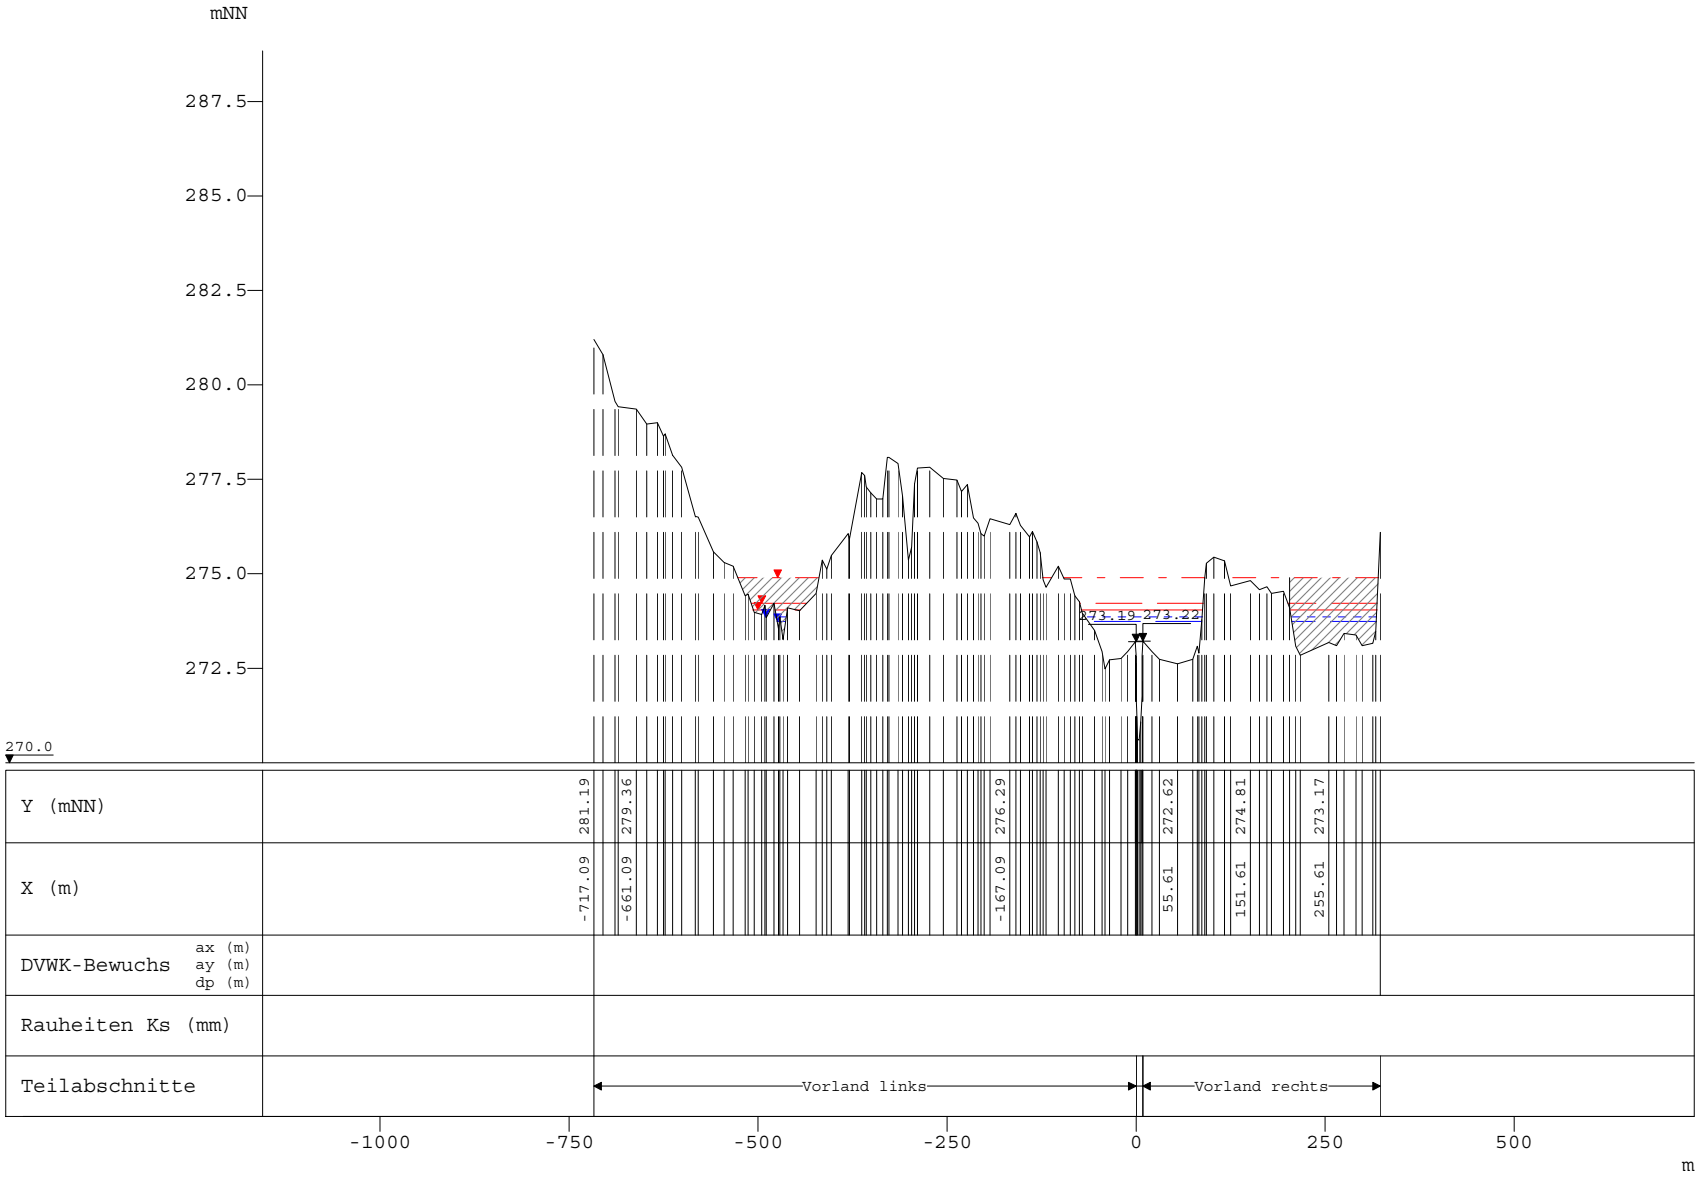

WSP [mNN]	Q [m³/s]
HQExtrem	
274.89	56.44
HQ100	
274.21	40.31
HQ50	
274.05	35.91
HQ25	
273.87	32.00
HQ10	
273.75	28.09

Alzette, Querprofile

Projekt: Gefahrenatlas Mosel / Juni 2013

Profil-Nr.	1057719
Modell-km	58.763
X-Maßstab	1 : 10000
Y-Maßstab	1 : 200
Gewässer-km AGE	58.697

Beauftragt durch

MINISTÈRE DE L'INTÉRIEUR ET À LA GRANDE RÉGION
Administration de la gestion de l'eau

Bearbeitet durch

Ernst Basler + Partner
ERSA s.à r.l.
Hydrotec
Ingenieurgesellschaft für Wasser und Umwelt mbH