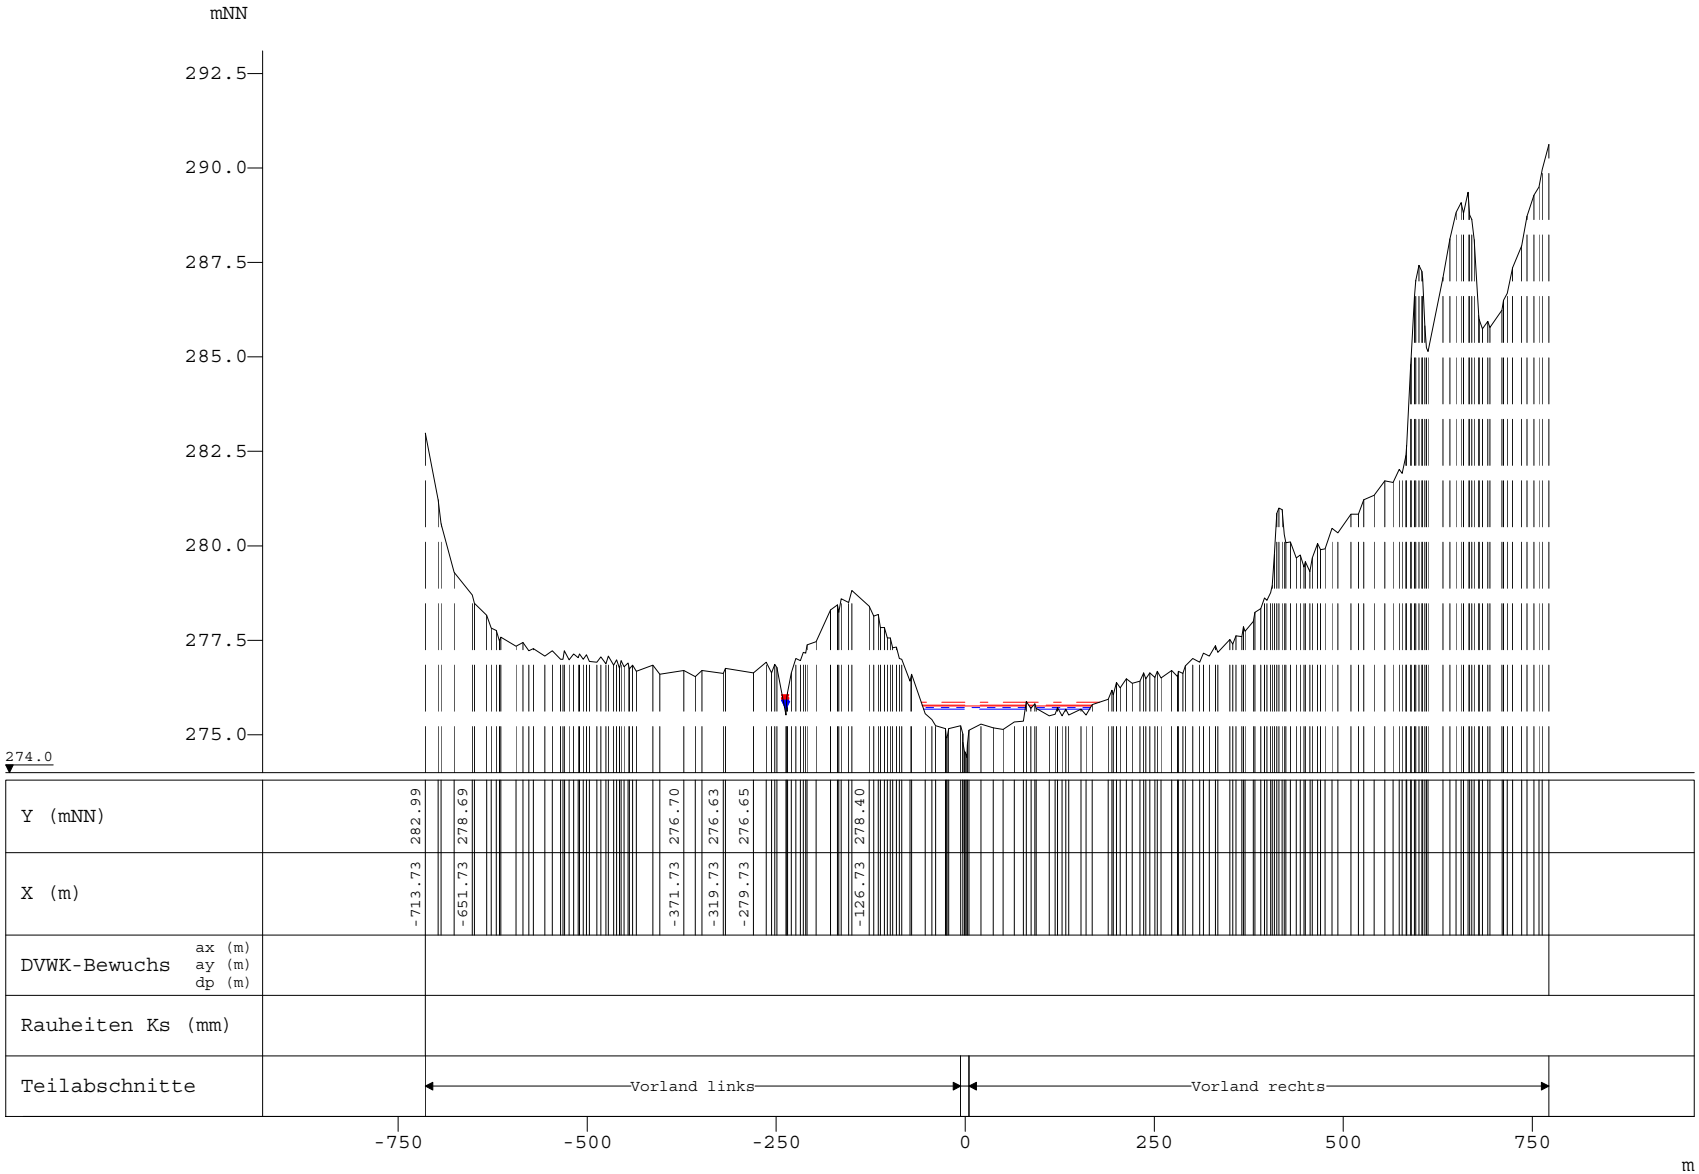

WSP [mNN]	Q [m³/s]
HQExtrem	
275.86	39.36
HQ100	
275.78	28.11
HQ50	
275.75	24.89
HQ25	
275.72	22.51
HQ10	
275.68	20.13

Alzette, Querprofile

Projekt: Gefahrenatlas Mosel / Juni 2013

Profil-Nr.	1260710
Modell-km	60.701
X-Maßstab	1 : 10000
Y-Maßstab	1 : 200
Gewässer-km AGE	-

Beauftragt durch

MINISTÈRE DE L'INTÉRIEUR ET À LA GRANDE RÉGION
Administration de la gestion de l'eau

Bearbeitet durch

Ernst Basler + Partner
ERSA s.à r.l.
Hydrotec
Ingenieurgesellschaft für Wasser und Umwelt mbH