


mNN

292.5
290.0
287.5
285.0
282.5
280.0
277.5

275.0

WSP [mNN]	Q [m³/s]
HQExtrem	
276.04	39.36
HQ100	
275.95	28.11
HQ50	
275.91	24.89
HQ25	
275.88	22.51
HQ10	
275.86	20.13

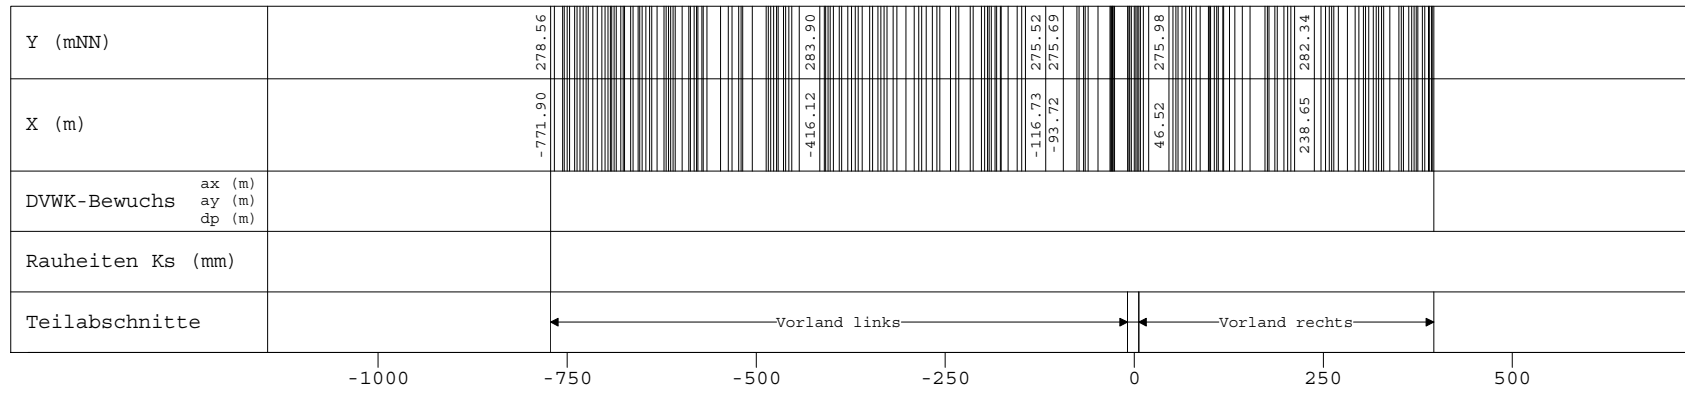

-1000

-750

-500

-250

0

250

500

m

Alzette, Querprofile

Projekt: Gefahrenatlas Mosel / Juni 2013

Profil-Nr. 1261170
Modell-km 61.168
X-Maßstab 1 : 10000
Y-Maßstab 1 : 200
Gewässer-km AGE -

Beauftragt durch



MINISTÈRE DE L'INTÉRIEUR
ET À LA GRANDE RÉGION
Administration de la gestion de l'eau



Bearbeitet durch

Ernst **Basler + Partner**
ERSA s.à r.l.
Hydrotec
Ingenieurgesellschaft für Wasser und Umwelt mbH