
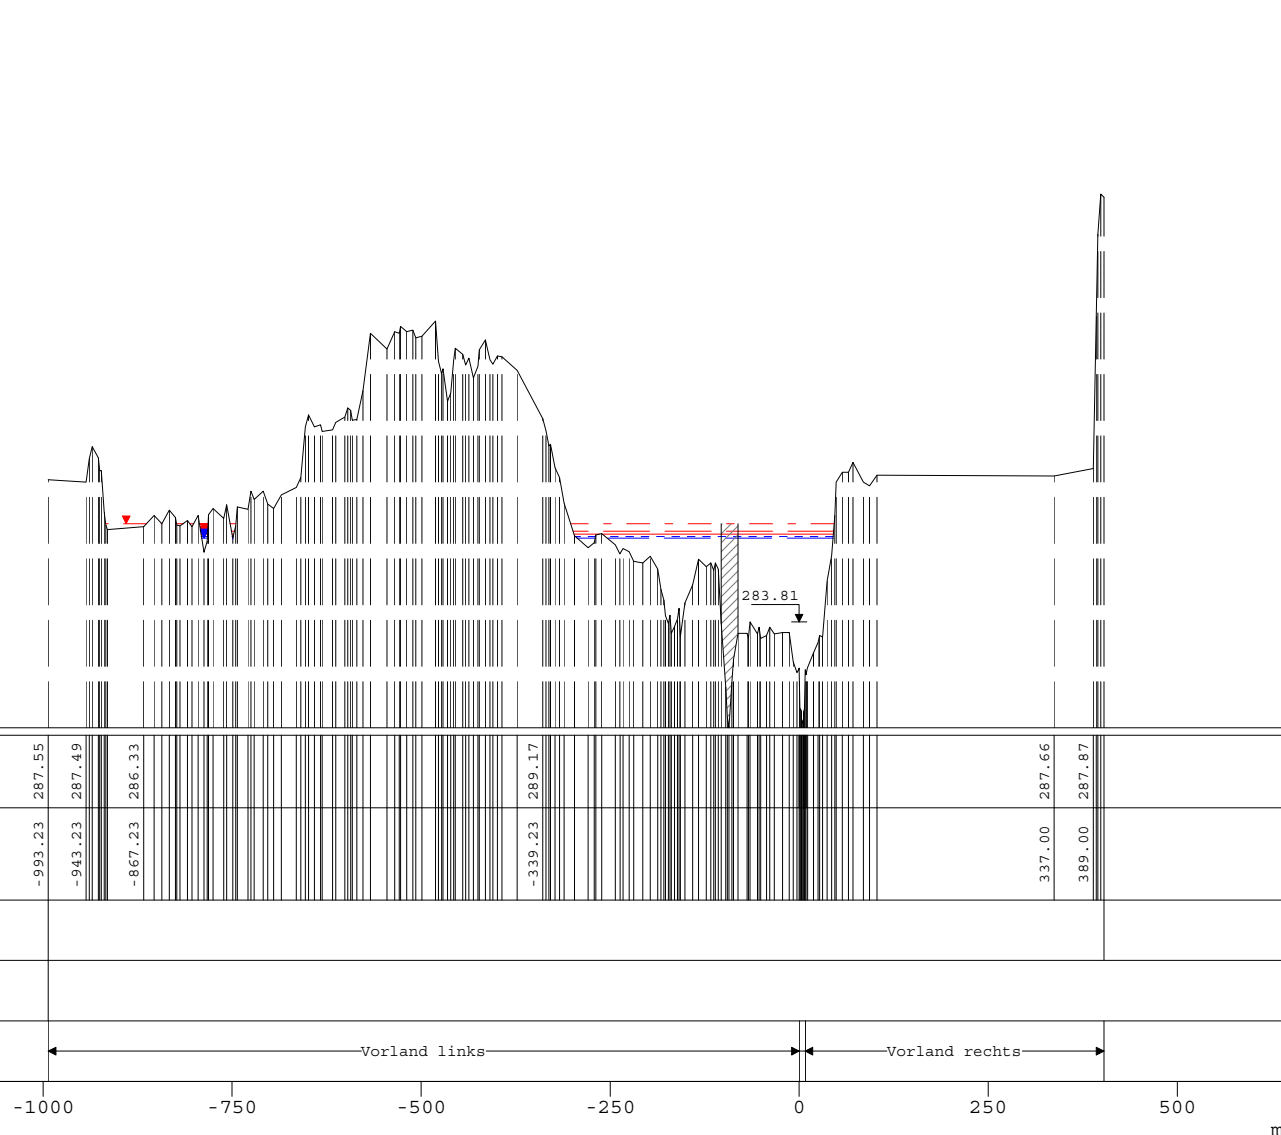


mNN

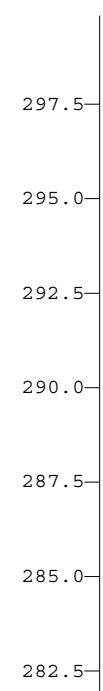

281.0

Y (mNN)	-993.23	287.55	287.49	287.49	286.33	289.17	287.66	287.87
X (m)							337.00	389.00
DVWK-Bewuchs	ax (m)							
	ay (m)							
	dp (m)							
Rauheiten Ks (mm)								
Teilabschnitte	Vorland links				Vorland rechts			

Alzette, Querprofile
 Projekt: Gefahrenatlas Mosel / Juni 2013

Profil-Nr. 1063901
 Modell-km 64.977
 X-Maßstab 1 : 10000
 Y-Maßstab 1 : 200
 Gewässer-km AGE 64.916

Beauftragt durch
 MINISTÈRE DE L'INTÉRIEUR
 ET À LA GRANDE RÉGION
 Administration de la gestion de l'eau

Bearbeitet durch
Ernst Basler + Partner
ERSA s.à r.l.
Hydrotec
 Ingenieurgesellschaft für Wasser und Umwelt mbH