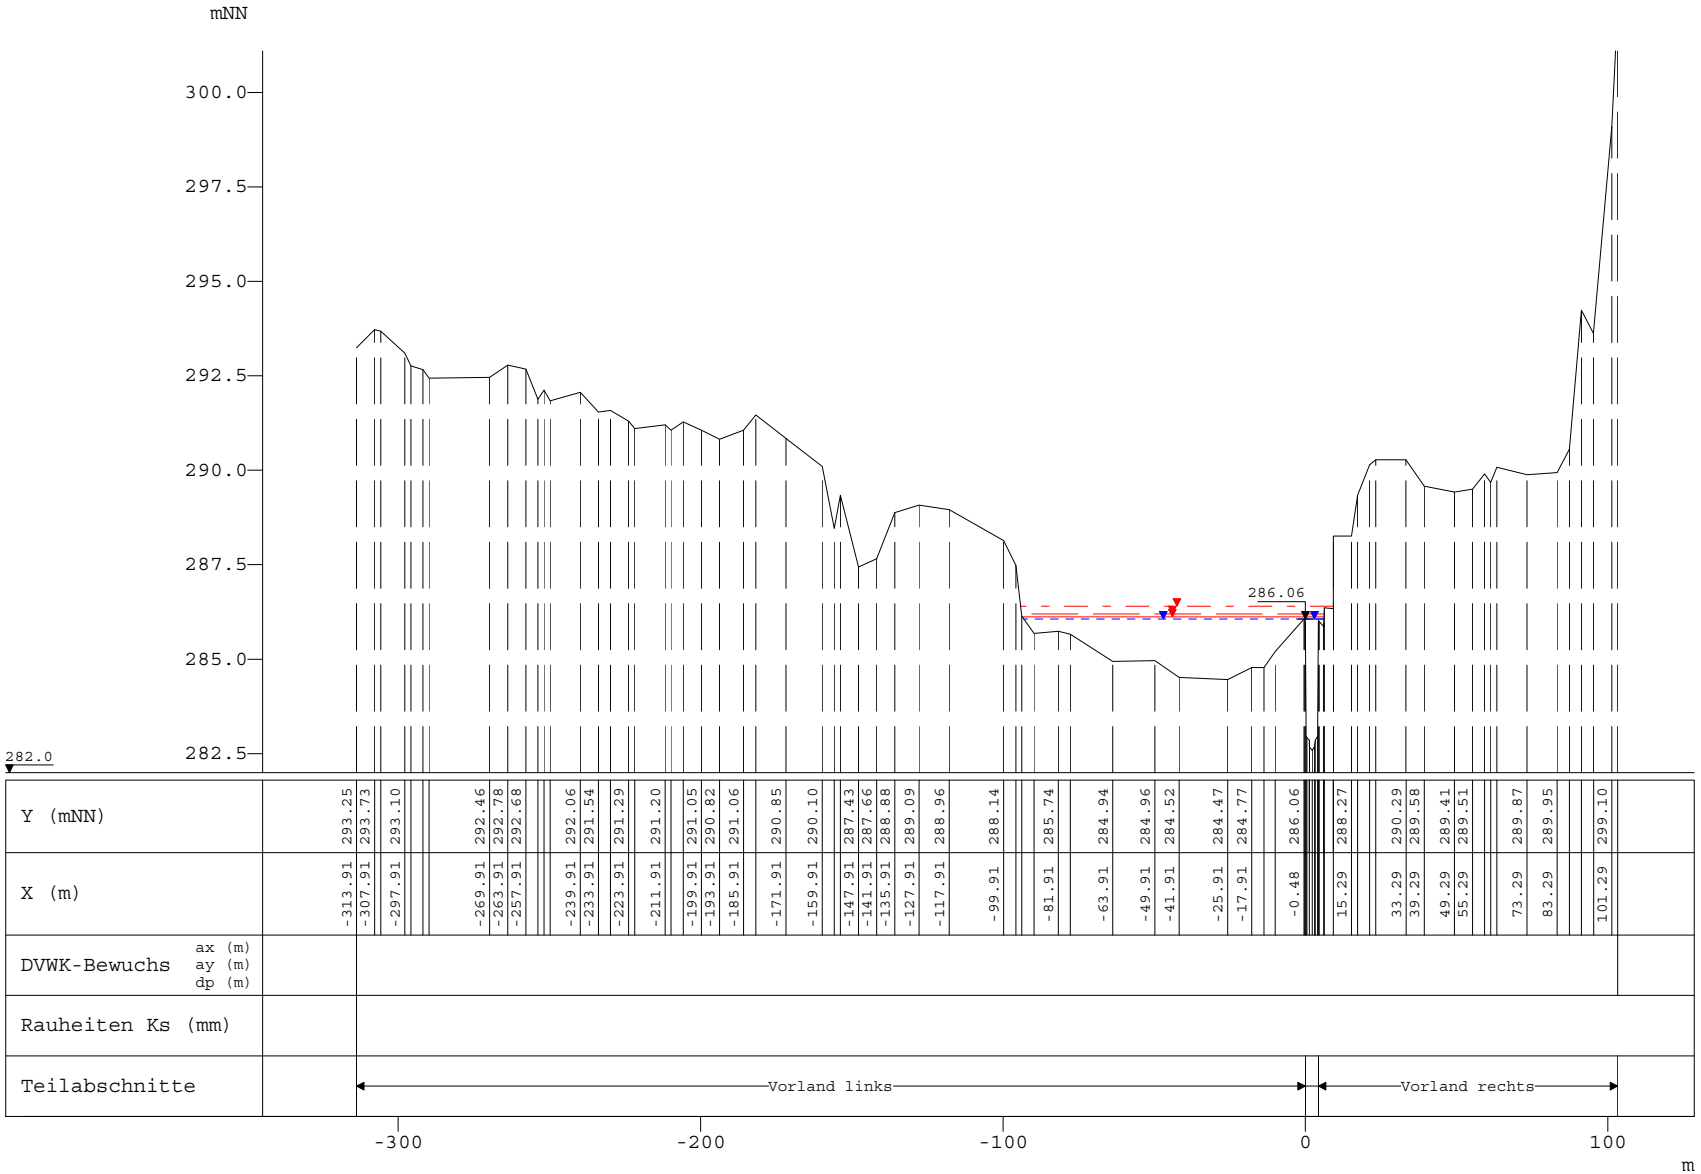

WSP [mNN]	Q [m³/s]
HQExtrem	
286.40	32.09
HQ100	
286.20	22.92
HQ50	
286.12	20.20
HQ25	
286.06	18.47
HQ10	
286.06	16.74

Alzette, Querprofile

Projekt: Gefahrenatlas Mosel / Juni 2013

Profil-Nr.	1064460
Modell-km	65.542
X-Maßstab	1 : 2500
Y-Maßstab	1 : 200
Gewässer-km AGE	65.481

Beauftragt durch

MINISTÈRE DE L'INTÉRIEUR ET À LA GRANDE RÉGION
Administration de la gestion de l'eau

Bearbeitet durch

Ernst Basler + Partner
ERSA s.à r.l.
Hydrotec
Ingenieurgesellschaft für Wasser und Umwelt mbH