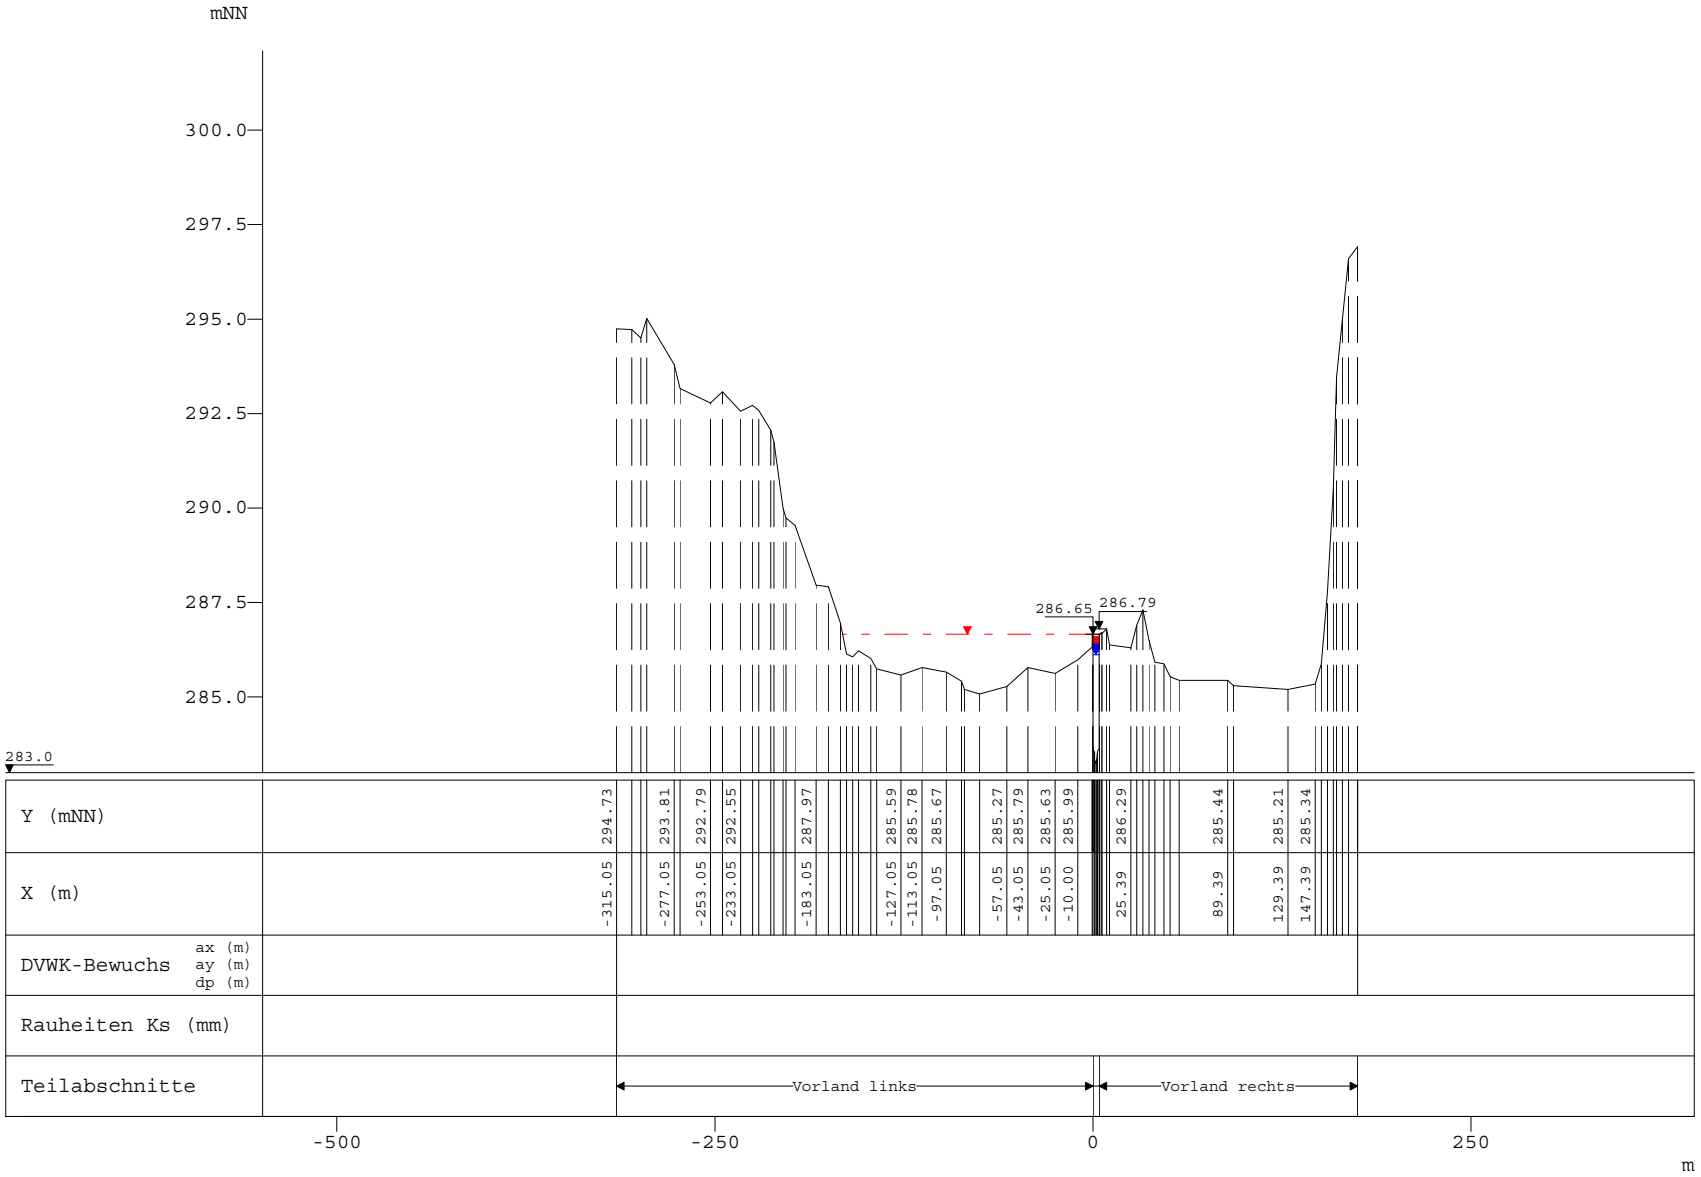

WSP [mNN]	Q [m³/s]
HQExtrem	
286.66	32.09
HQ100	
286.39	22.92
HQ50	
286.28	20.20
HQ25	
286.20	18.47
HQ10	
286.12	16.74

Alzette, Querprofile

Projekt: Gefahrenatlas Mosel / Juni 2013

Profil-Nr.	1064645
Modell-km	65.722
X-Maßstab	1 : 5000
Y-Maßstab	1 : 200
Gewässer-km AGE	65.661

Beauftragt durch

MINISTÈRE DE L'INTÉRIEUR ET À LA GRANDE RÉGION
Administration de la gestion de l'eau

Bearbeitet durch

Ernst Basler + Partner
ERSA s.à r.l.
Hydrotec
Ingenieurgesellschaft für Wasser und Umwelt mbH