



mNN

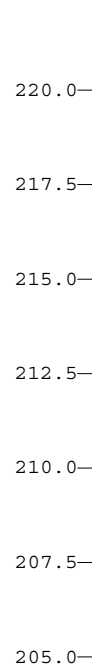

203.0

WSP [mNN]	Q [m³/s]
HQExtrem	
210.62	326.74
HQ100	
209.85	233.39
HQ50	
209.63	210.68
HQ25	
209.38	184.67
HQ10	
209.11	158.65

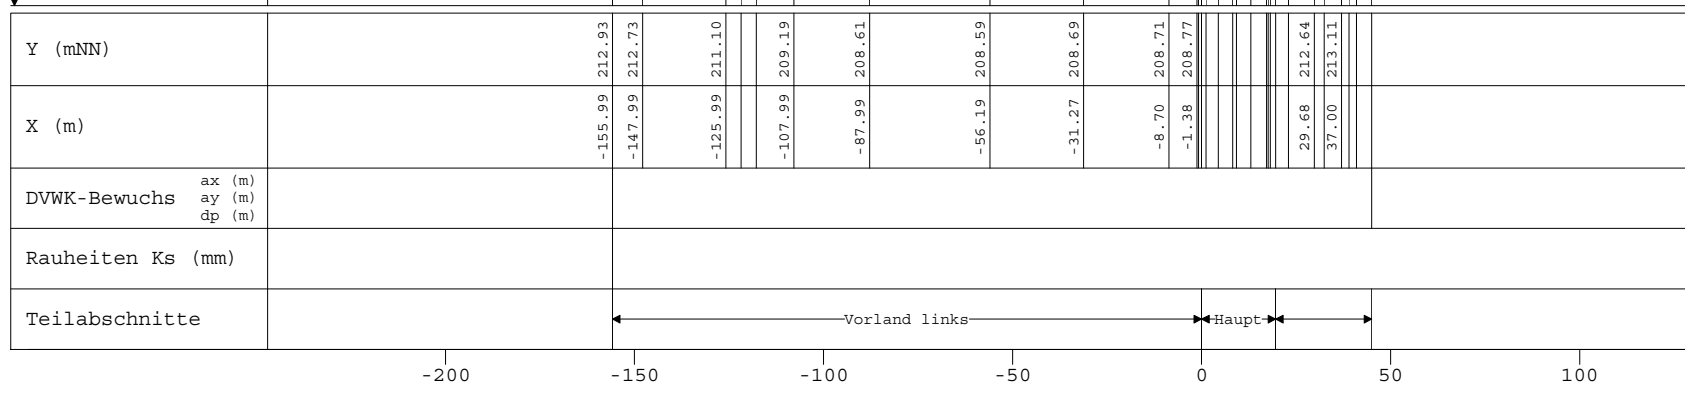

Alzette, Querprofile

Projekt: Gefahrenatlas Mosel / Juni 2013

Profil-Nr. 1009008
 Modell-km 9.093
 X-Maßstab 1 : 2000
 Y-Maßstab 1 : 200
 Gewässer-km AGE 9.013

Beauftragt durch

MINISTÈRE DE L'INTÉRIEUR
 ET À LA GRANDE RÉGION
 Administration de la gestion de l'eau

Bearbeitet durch

Ernst **Basler + Partner**
ERSA s.à r.l.
 Hydrotec
 Ingenieurgesellschaft für Wasser und Umwelt mbH