

mNN

245

240

235

230

225

223.0

WSP [mNN] Q [m³/s]

HQExtrem 227.66 200.11

HQ200 227.44 150.10

HQ100 227.42 142.94

HQ50 227.33 128.82


HQ25 227.30 122.83

HQ10 227.22 102.12

HQ5 227.12 85.48

MHQ 227.03 61.59

0,1*MHQ 225.50 6.16

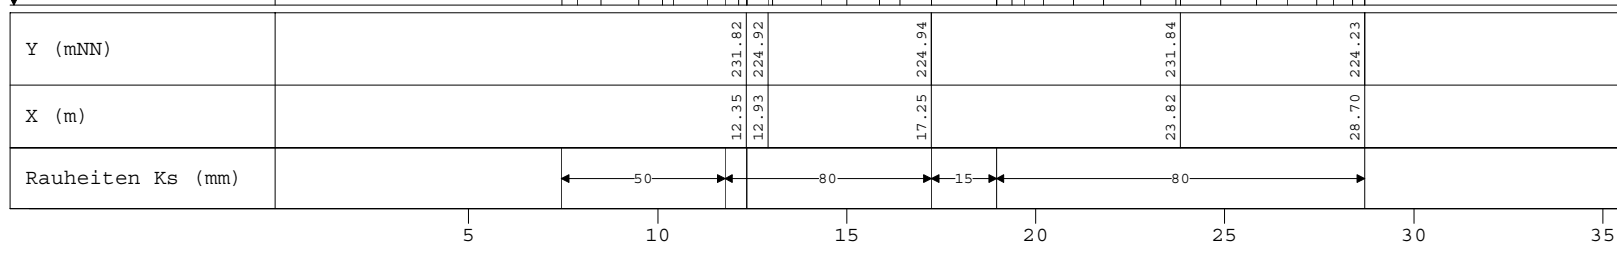

Atttert, Querprofile

Projekt: Gefahrenatlas Mosel / Dezember 2010

Profil-Nr. 7756
 Modell-km 7.756
 X-Maßstab 1 : 200
 Y-Maßstab 1 : 200
 Gewässer-km AGE 7.789



Beauftragt durch

MINISTÈRE DE L'INTÉRIEUR
 ET À LA GRANDE RÉGION
 Administration de la gestion de l'eau



Bearbeitet durch

Ernst **Basler+Partner**
ERSA s.à r.l.
 Hydrotec
 Ingenieurgesellschaft für Wasser und Umwelt mbH