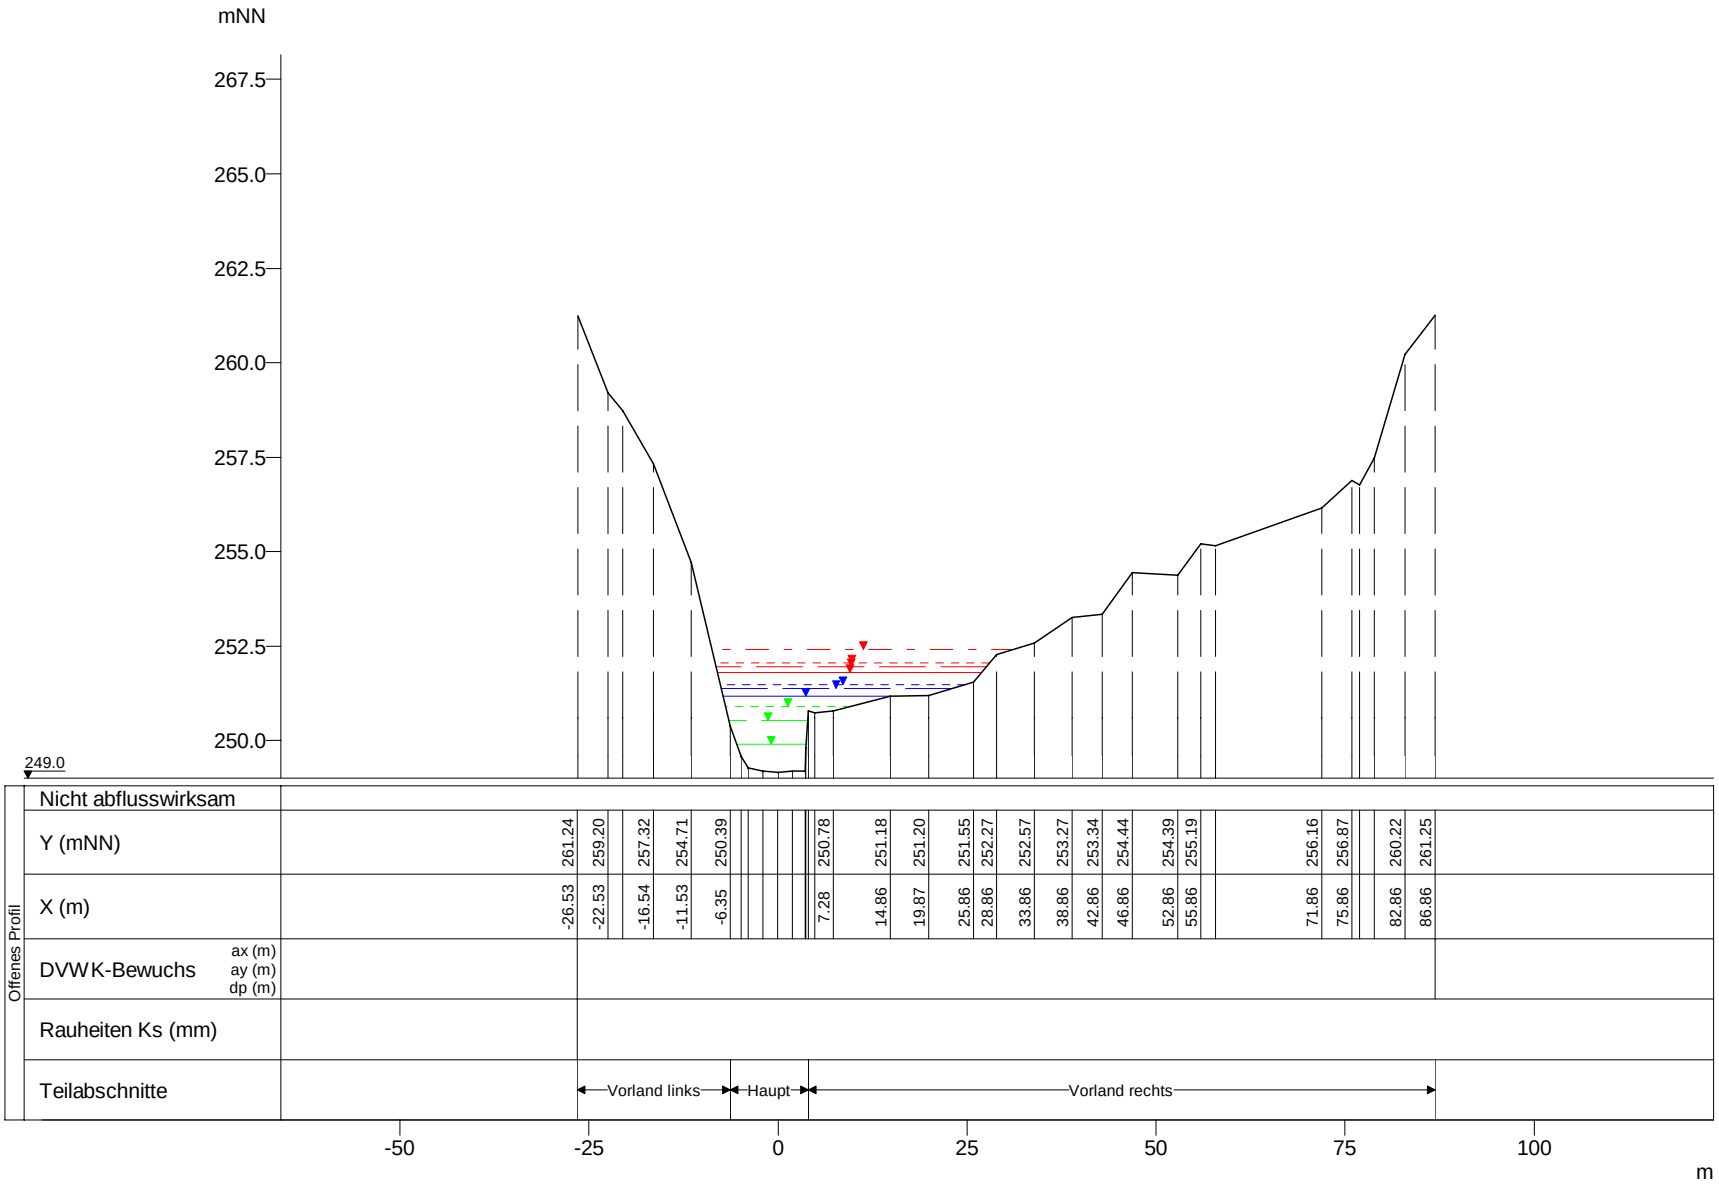

WSP [mNN]	Q [m³/s]
HQExtrem 252.42	139.62
HQ200 252.06	109.70
HQ100 251.95	99.73
HQ50 251.81	88.62
HQ25 251.49	68.45
HQ10 251.38	62.84
HQ5 251.18	51.26
MHQ 250.90	36.66
0,5*MHQ 250.54	18.33
0,1*MHQ 249.89	3.67

Clerve, Querprofile

Projekt: TIMIS flood / Dezember 2010

Profil-Nr.	1800035
Modell-km	0.216
X-Maßstab	1 : 1000
Y-Maßstab	1 : 200
Gewässer-km AGE	0.216

Beauftragt durch

MINISTÈRE DE L'INTÉRIEUR ET À LA GRANDE RÉGION
Administration de la gestion de l'eau

Bearbeitet durch

Ernst Basler + Partner
Hydrotec
Ingenieurgesellschaft für Wasser und Umwelt mbH