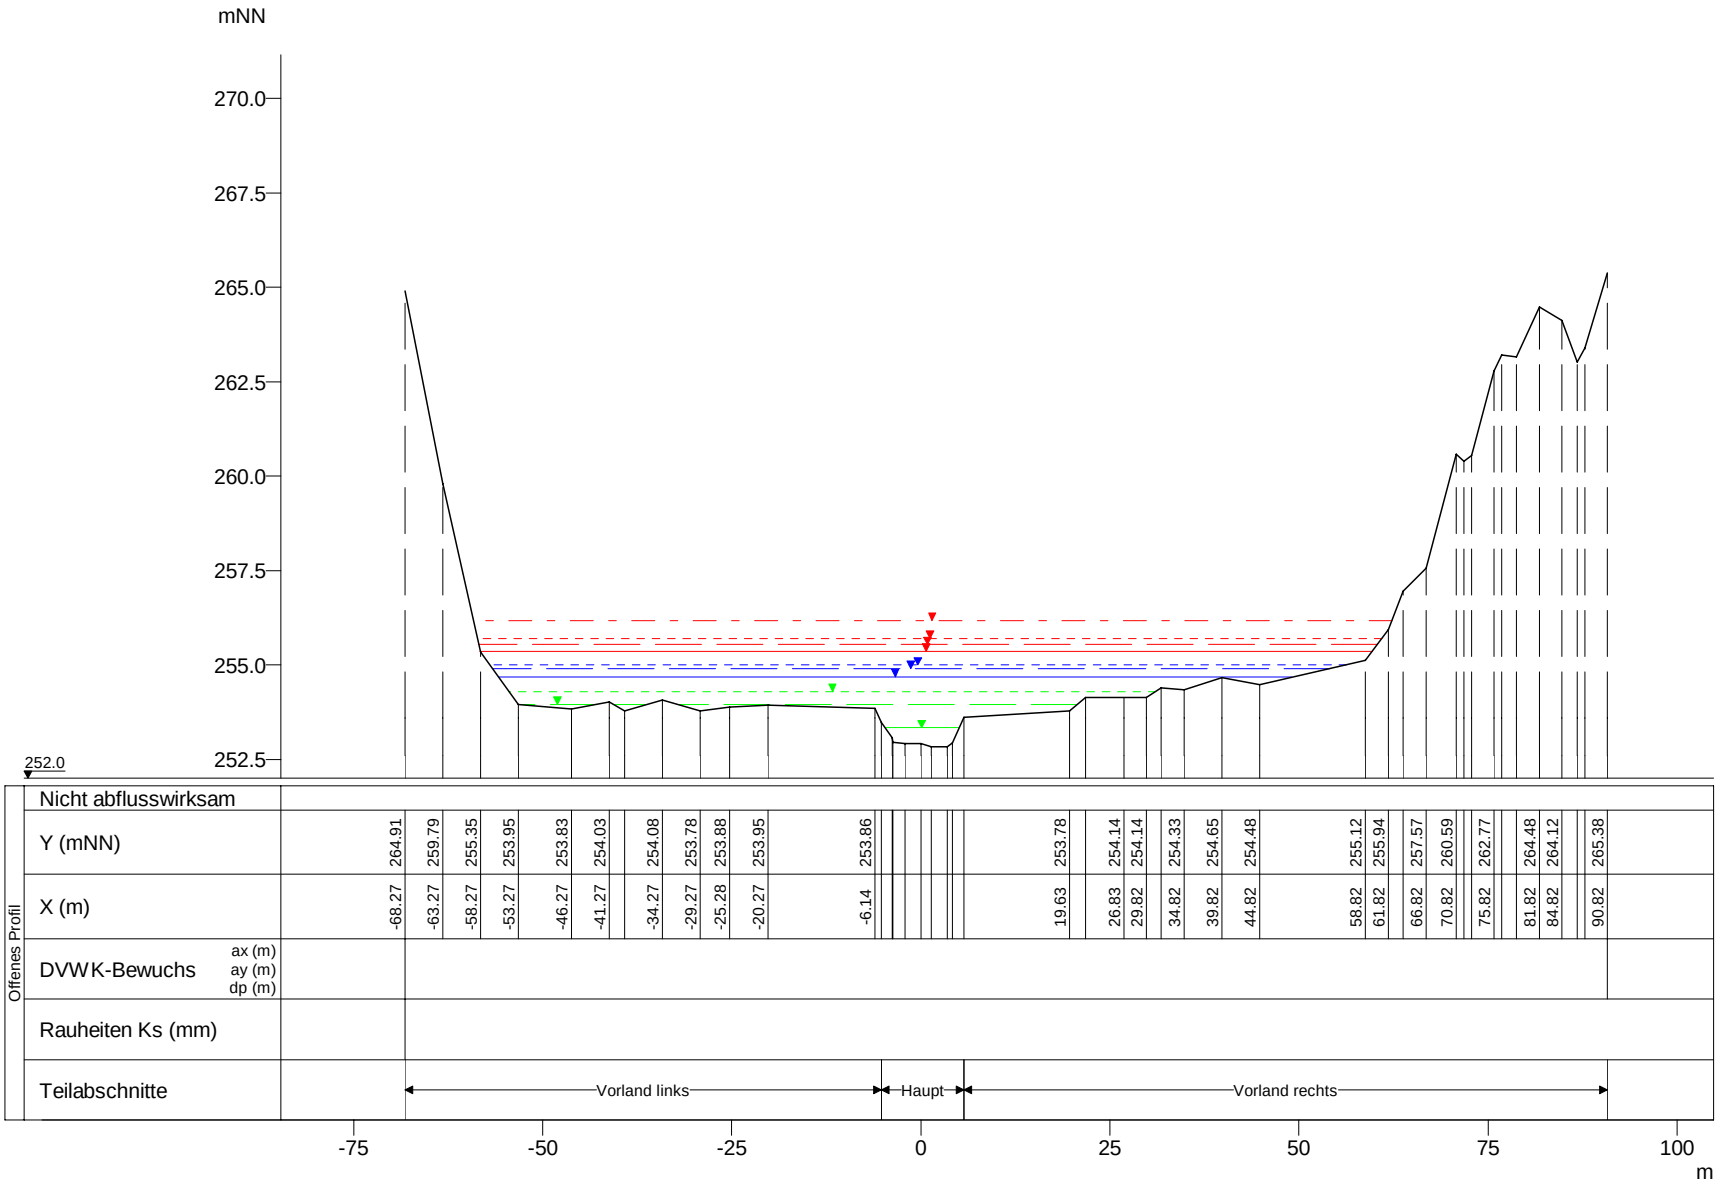

WSP [mNN]	Q [m³/s]
HQExtrem 256.18	139.40
HQ200 255.71	109.53
HQ100 255.54	99.57
HQ50 255.36	88.47
HQ25 255.01	68.34
HQ10 254.90	62.74
HQ5 254.67	51.17
MHQ 254.31	36.61
0,5*MHQ 253.96	18.31
0,1*MHQ 253.33	3.66

Clerve, Querprofile

Projekt: TIMIS flood / Dezember 2010

Profil-Nr.	1800080
Modell-km	0.822
X-Maßstab	1 : 1000
Y-Maßstab	1 : 200
Gewässer-km AGE	0.822

Beauftragt durch

MINISTÈRE DE L'INTÉRIEUR ET À LA GRANDE RÉGION
Administration de la gestion de l'eau

Bearbeitet durch

Ernst Basler + Partner
Hydrotec
Ingenieurgesellschaft für Wasser und Umwelt mbH