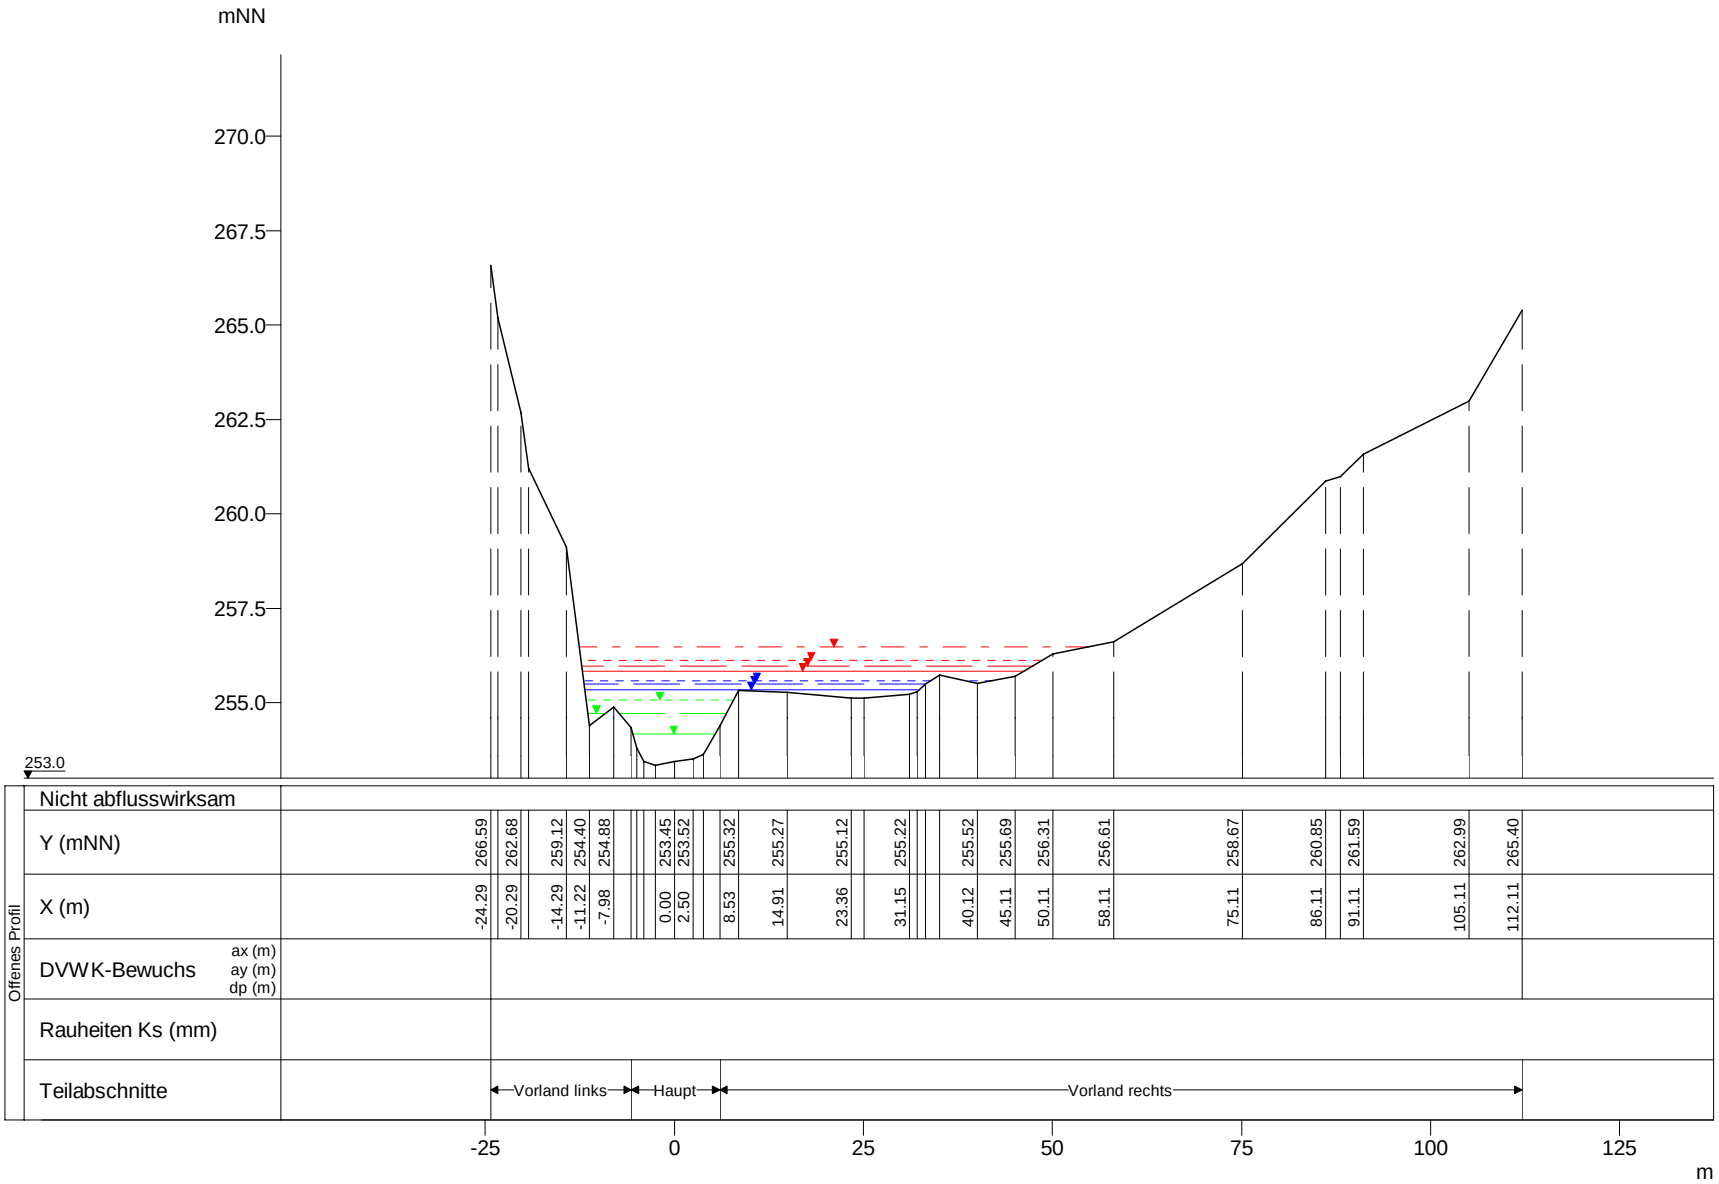

WSP [mNN]	Q [m³/s]
HQExtrem 256.49	139.36
HQ200 256.11	109.49
HQ100 255.99	99.54
HQ50 255.84	88.45
HQ25 255.59	68.32
HQ10 255.51	62.72
HQ5 255.33	51.16
MHQ 255.08	36.60
0,5*MHQ 254.71	18.30
0,1*MHQ 254.18	3.66

Clerve, Querprofile

Projekt: TIMIS flood / Dezember 2010

Profil-Nr.	1800110
Modell-km	1.039
X-Maßstab	1 : 1000
Y-Maßstab	1 : 200
Gewässer-km AGE	1.039

Beauftragt durch

MINISTÈRE DE L'INTÉRIEUR ET À LA GRANDE RÉGION
Administration de la gestion de l'eau

Bearbeitet durch

Ernst Basler + Partner
Hydrotec
Ingenieurgesellschaft für Wasser und Umwelt mbH