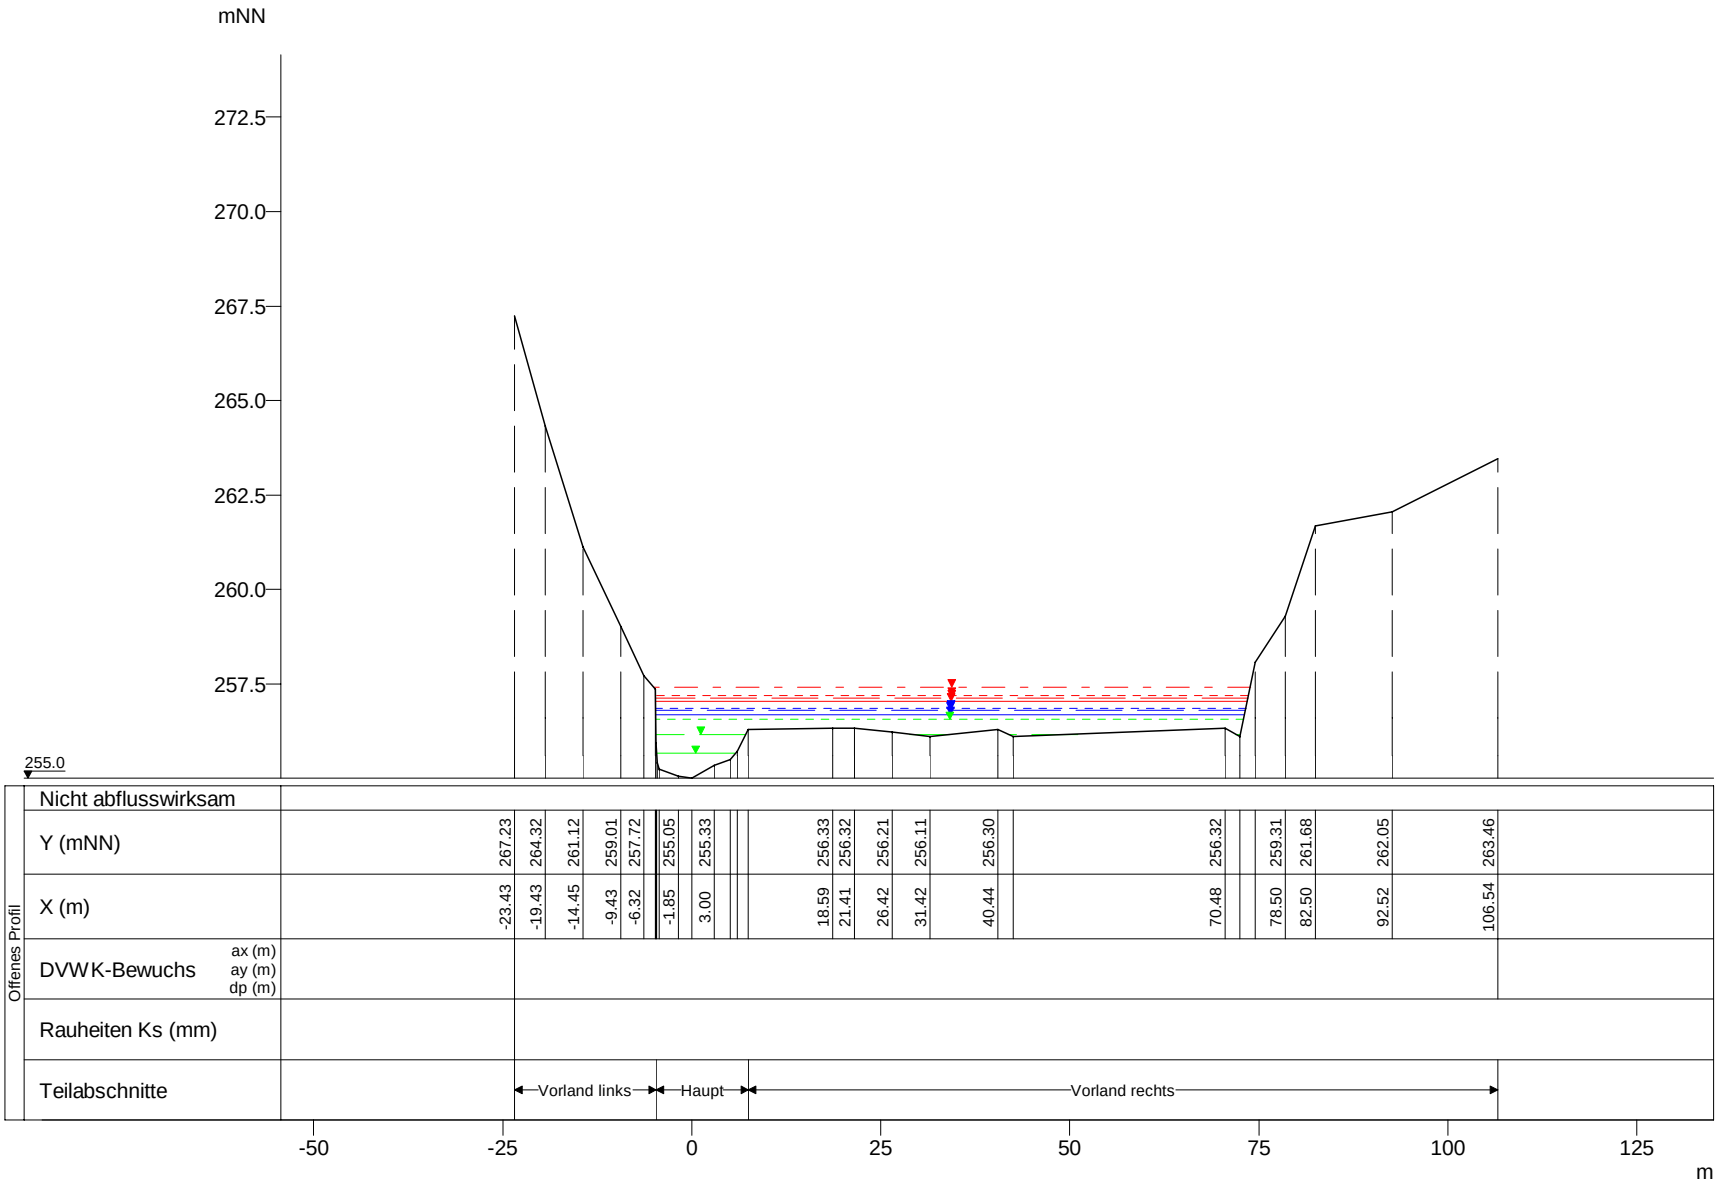

WSP [mNN]	Q [m³/s]
HQExtrem 257.42	139.30
HQ200 257.20	109.45
HQ100 257.12	99.50
HQ50 257.03	88.41
HQ25 256.86	68.29
HQ10 256.80	62.69
HQ5 256.68	51.14
MHQ 256.56	36.58
0,5*MHQ 256.16	18.29
0,1*MHQ 255.65	3.66

Clerve, Querprofile

Projekt: TIMIS flood / Dezember 2010

Profil-Nr.	1800120
Modell-km	1.355
X-Maßstab	1 : 1000
Y-Maßstab	1 : 200
Gewässer-km AGE	1.355

Beauftragt durch

MINISTÈRE DE L'INTÉRIEUR ET À LA GRANDE RÉGION
Administration de la gestion de l'eau

Bearbeitet durch

Ernst Basler + Partner
Hydrotec
Ingenieurgesellschaft für Wasser und Umwelt mbH