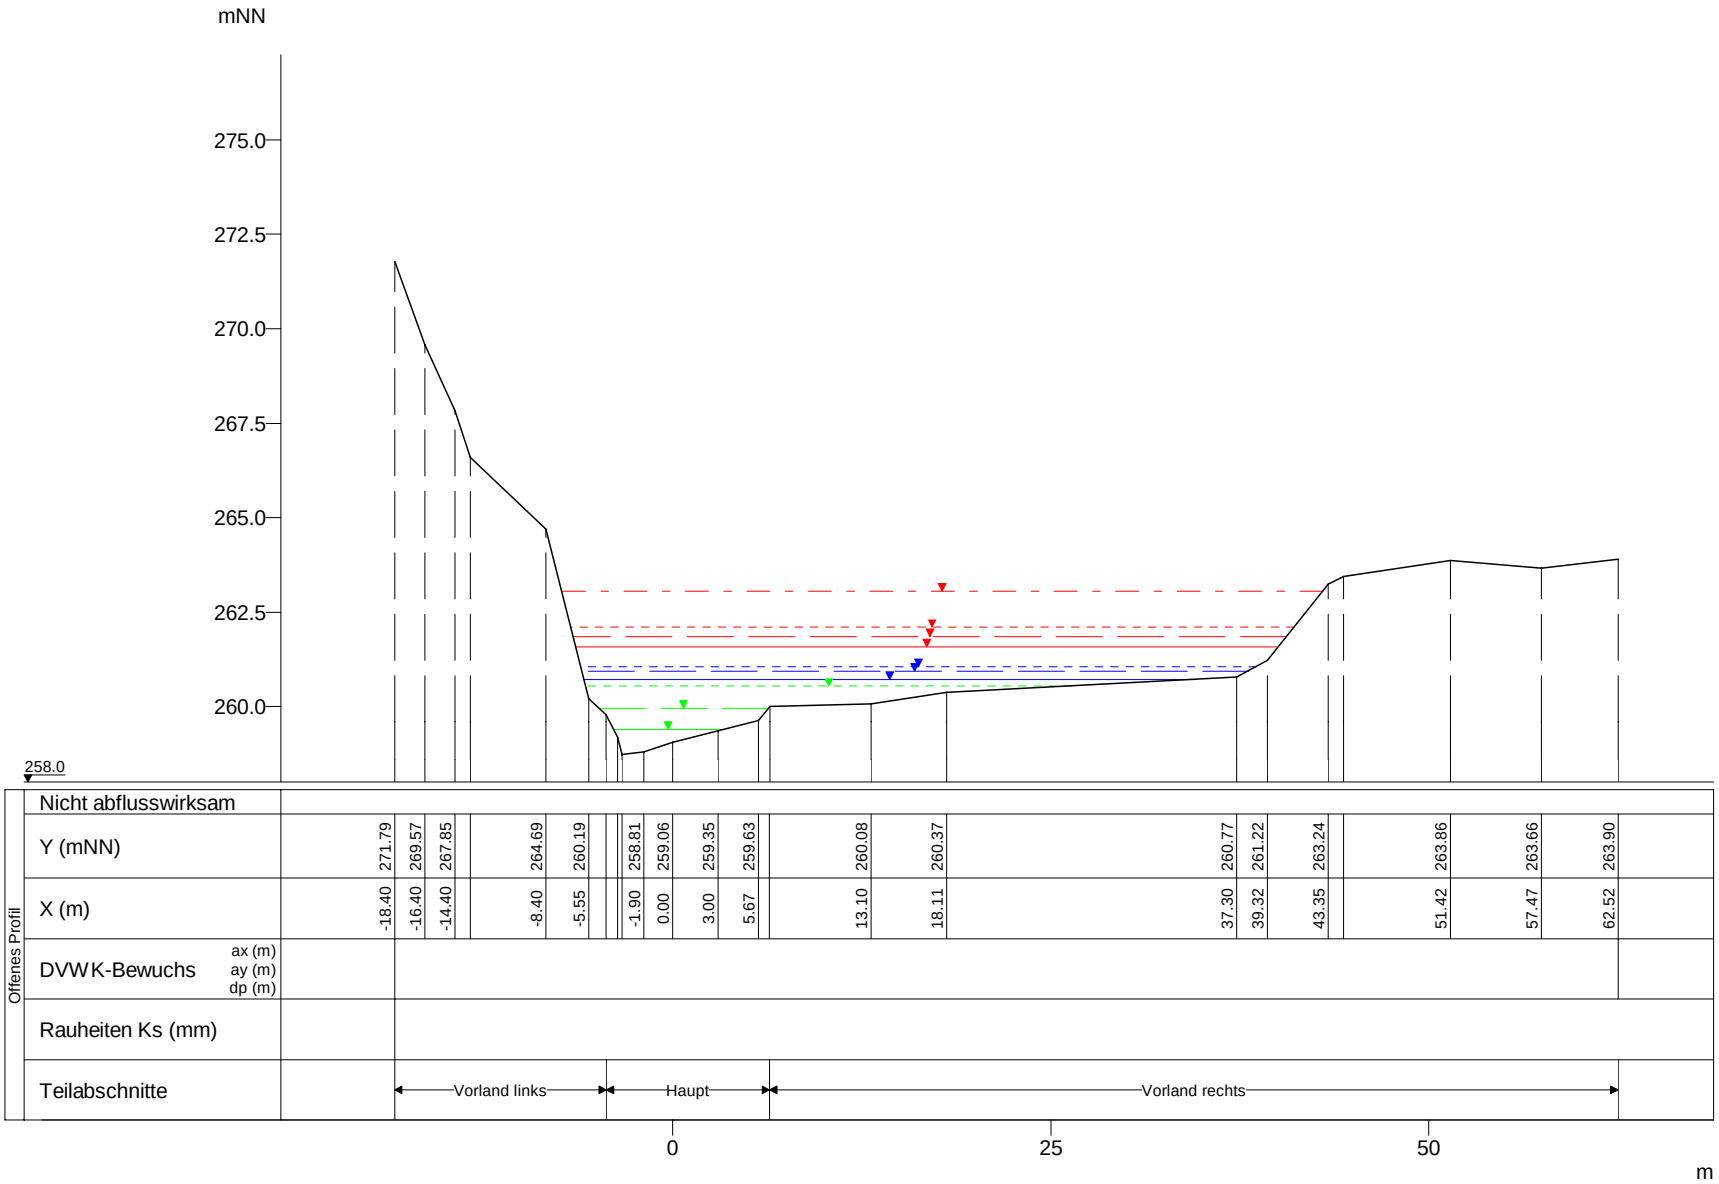

WSP [mNN]	Q [m³/s]
HQExtrem 263.06	139.12
HQ200 262.11	109.31
HQ100 261.85	99.37
HQ50 261.58	88.30
HQ25 261.06	68.20
HQ10 260.95	62.61
HQ5 260.72	51.07
MHQ 260.54	36.53
0,5*MHQ 259.96	18.27
0,1*MHQ 259.39	3.65

Clerve, Querprofile

Projekt: TIMIS flood / Dezember 2010

Profil-Nr.	1800220
Modell-km	2.305
X-Maßstab	1 : 500
Y-Maßstab	1 : 200
Gewässer-km AGE	2.305

Beauftragt durch

MINISTÈRE DE L'INTÉRIEUR ET À LA GRANDE RÉGION
Administration de la gestion de l'eau

Bearbeitet durch

Ernst Basler + Partner
Hydrotec
Ingenieurgesellschaft für Wasser und Umwelt mbH