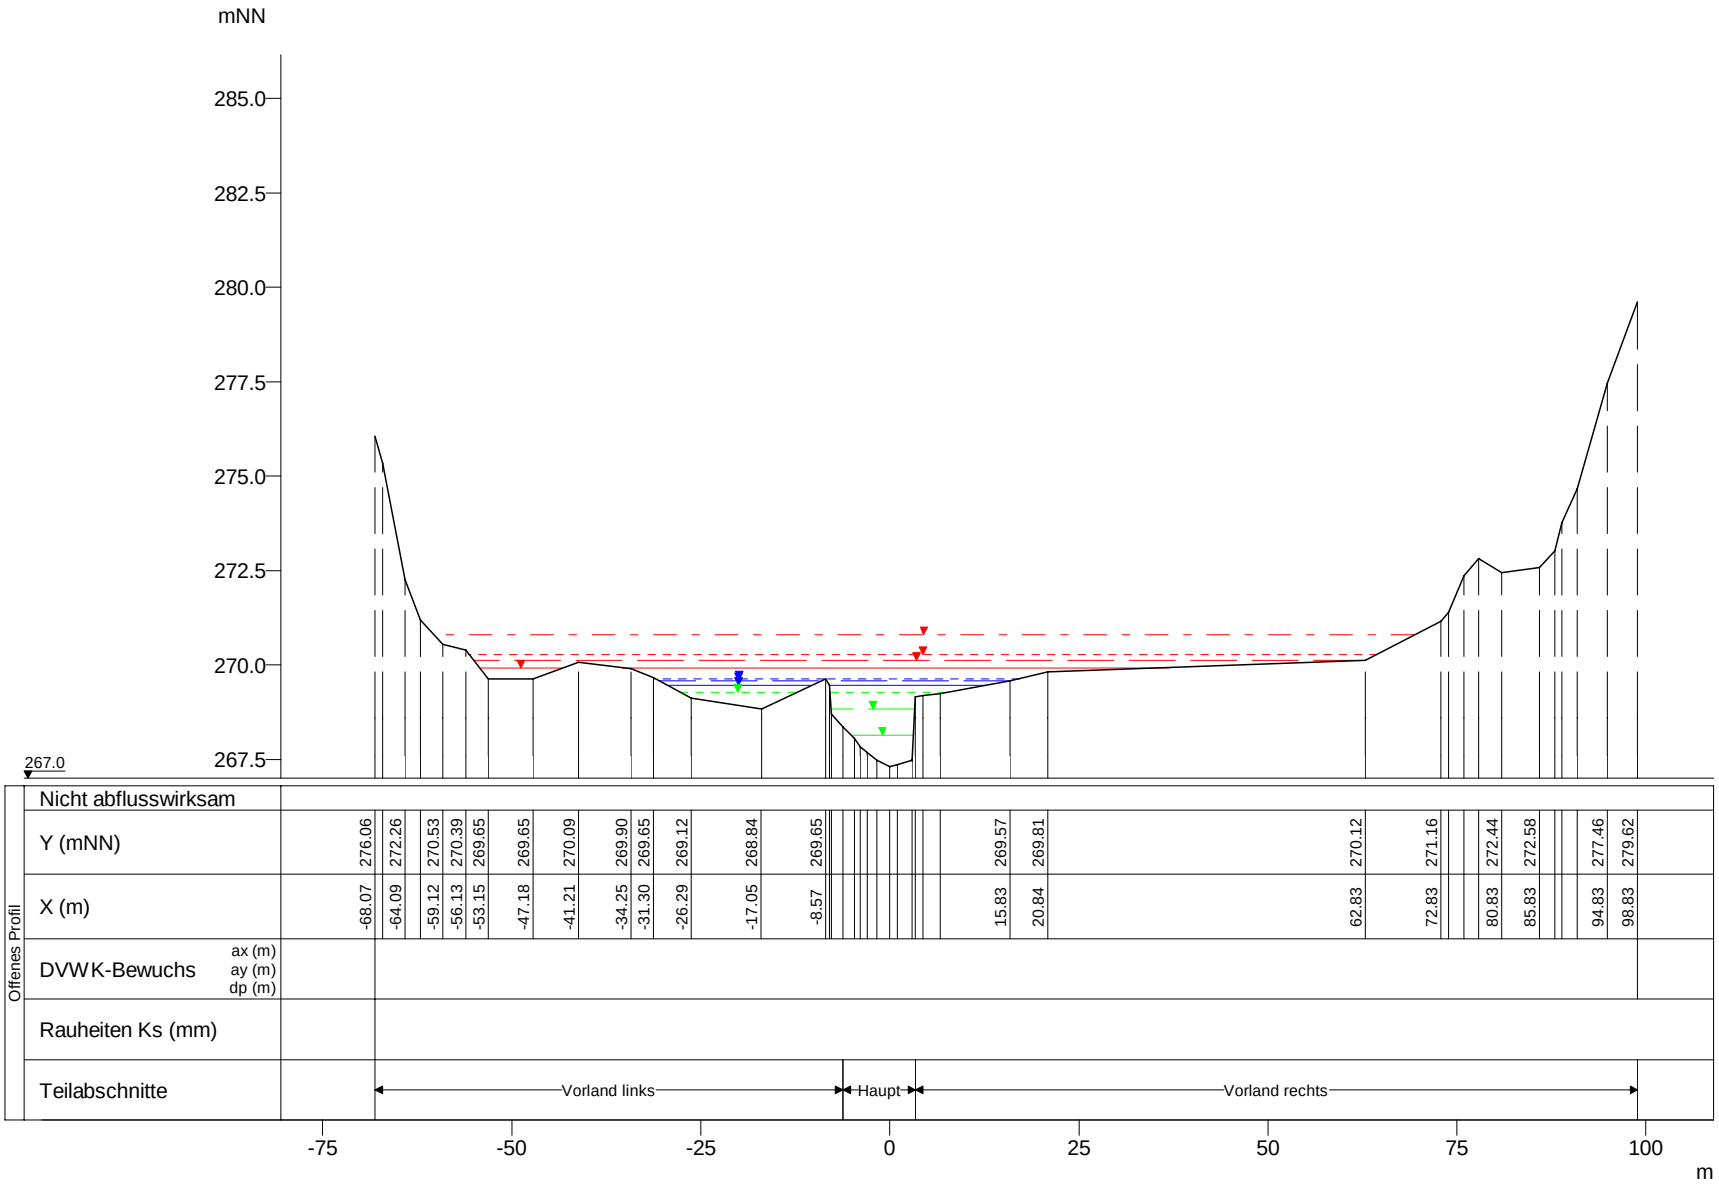

WSP [mNN]	Q [m³/s]
HQExtrem 270.80	136.74
HQ200 270.29	107.44
HQ100 270.11	97.67
HQ50 269.93	86.79
HQ25 269.64	67.04
HQ10 269.57	61.54
HQ5 269.46	50.20
MHQ 269.28	35.91
0,5*MHQ 268.84	17.96
0,1*MHQ 268.13	3.59

Clerve, Querprofile

Projekt: TIMIS flood / Dezember 2010

Profil-Nr.	1800410
Modell-km	4.096
X-Maßstab	1 : 1000
Y-Maßstab	1 : 200
Gewässer-km AGE	4.096

Beauftragt durch

MINISTÈRE DE L'INTÉRIEUR ET À LA GRANDE RÉGION
Administration de la gestion de l'eau

Bearbeitet durch

Ernst Basler + Partner
Hydrotec
Ingenieurgesellschaft für Wasser und Umwelt mbH