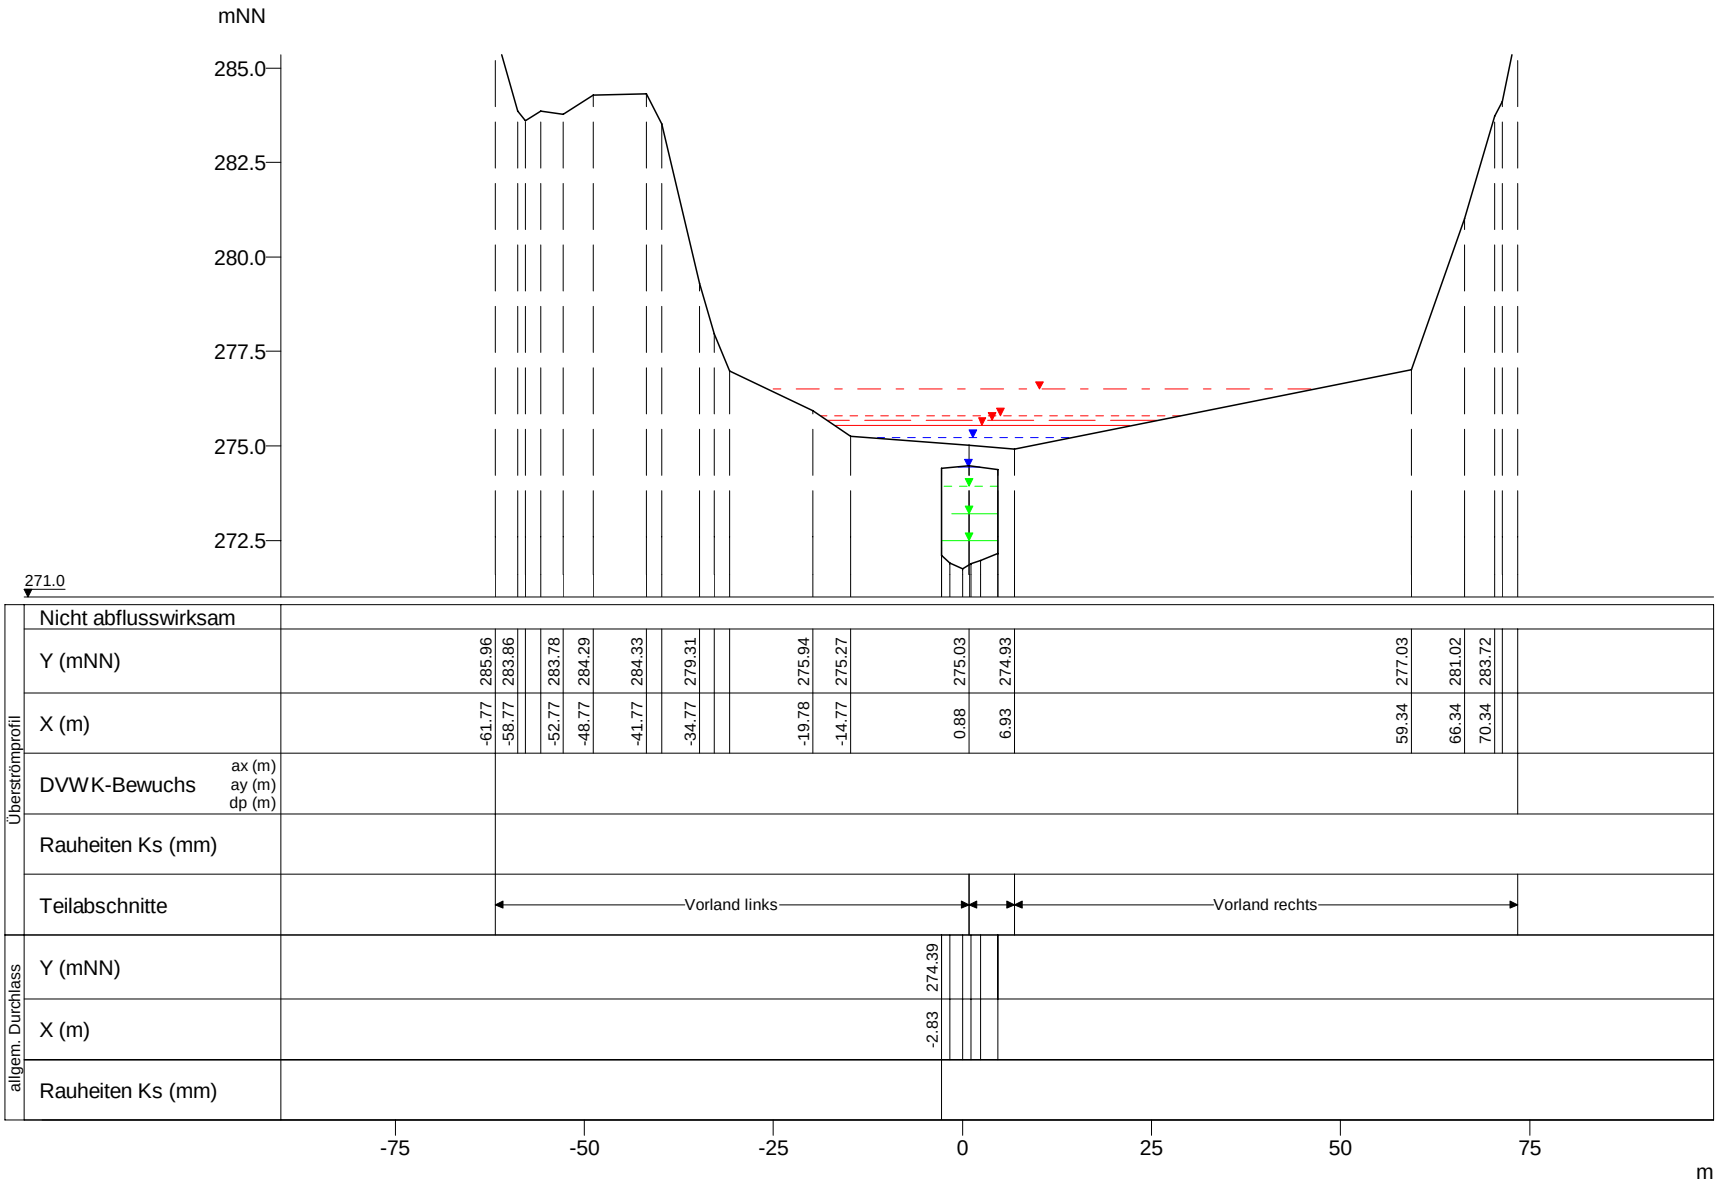

WSP [mNN]	Q [m³/s]
HQExtrem 276.50	111.03
HQ200 275.81	59.00
HQ100 275.68	42.52
HQ50 275.54	26.71
HQ25 275.22	3.86
HQ25 274.48	61.69
HQ10 274.48	60.18
HQ50 274.48	58.16
HQ100 274.48	52.99
HQ200 274.48	46.06
HQExtrem 274.48	22.68
HQ5 274.44	49.09
MHQ 273.94	35.11
0,5*MHQ 273.19	17.56
0,1*MHQ 272.50	3.51

Clerve, Querprofile

Projekt: TIMIS flood / Dezember 2010

Profil-Nr.	1800490
Modell-km	4.932
X-Maßstab	1 : 1000
Y-Maßstab	1 : 200
Gewässer-km AGE	4.932

Beauftragt durch

MINISTÈRE DE L'INTÉRIEUR ET À LA GRANDE RÉGION
Administration de la gestion de l'eau

Bearbeitet durch

Ernst Basler + Partner
Hydrotec
Ingenieurgesellschaft für Wasser und Umwelt mbH