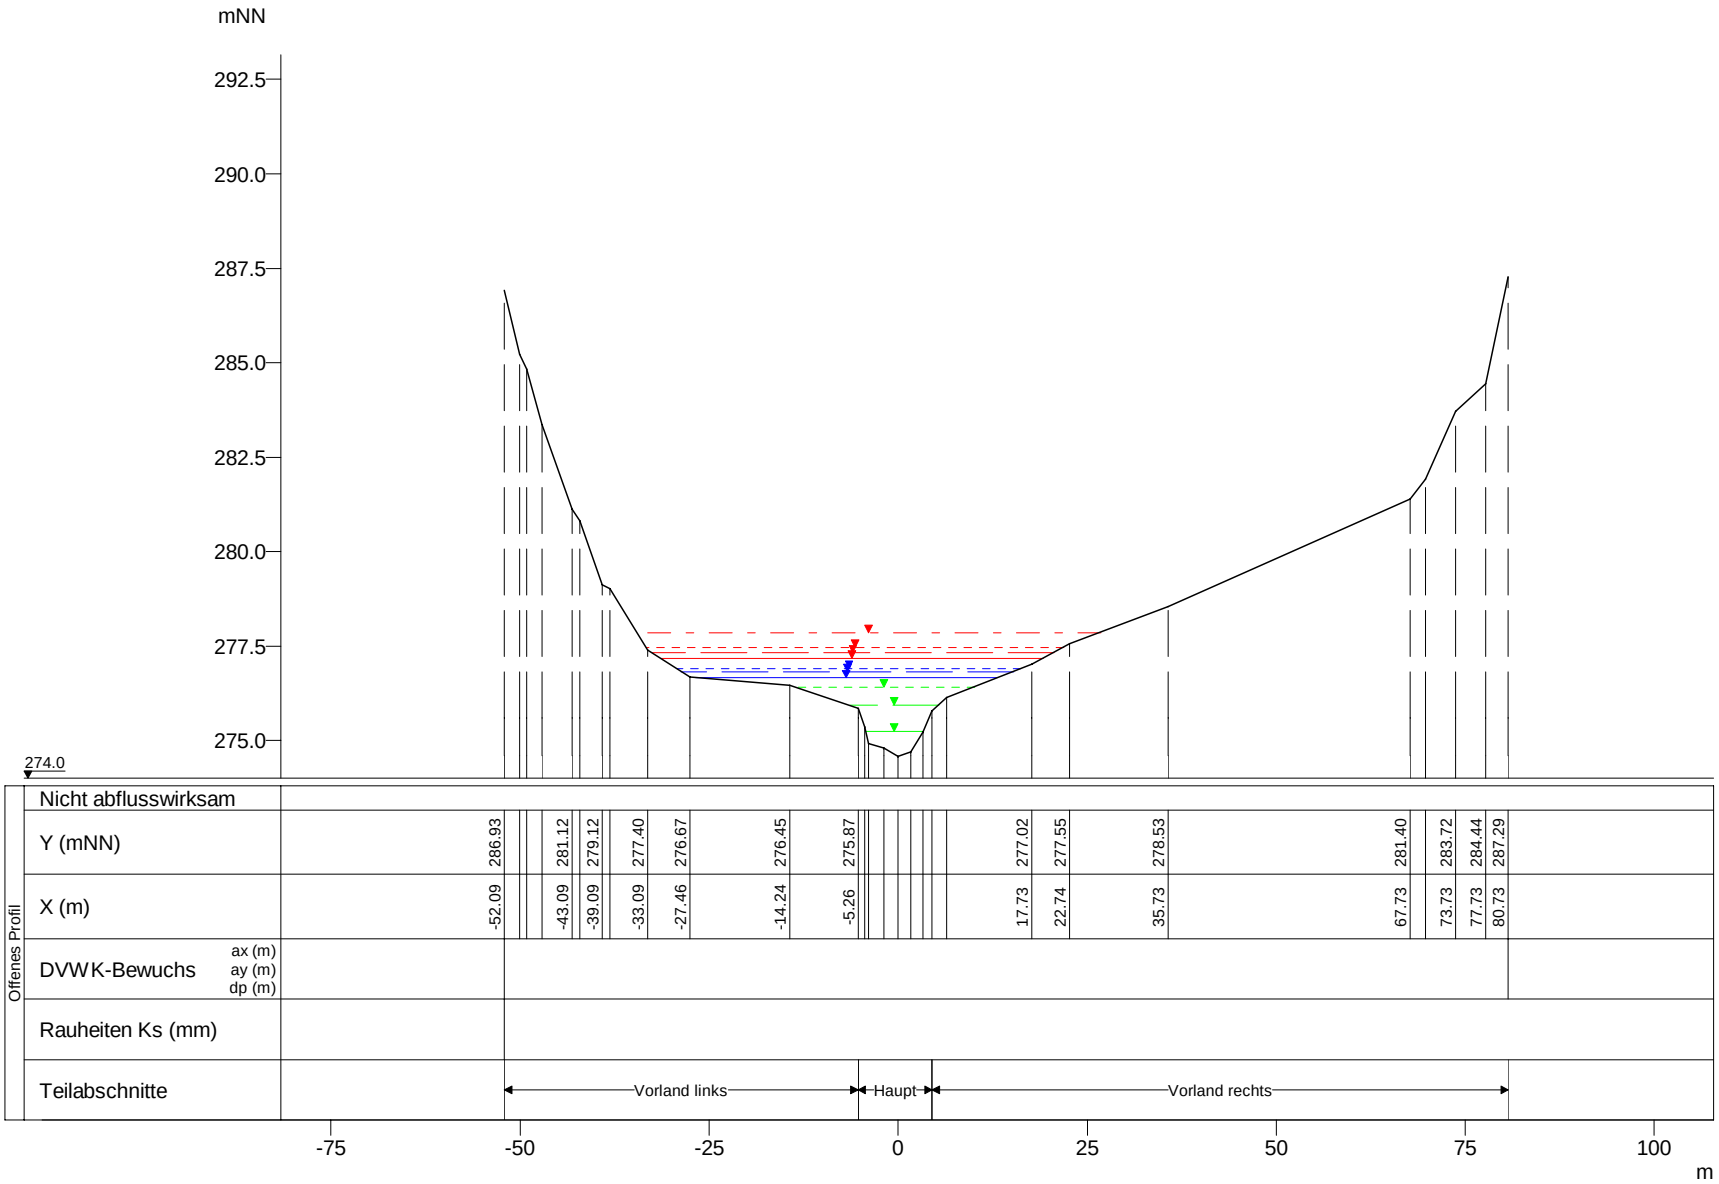

WSP [mNN]	Q [m³/s]
HQExtrem 277.86	133.57
HQ200 277.46	104.95
HQ100 277.33	95.41
HQ50 277.17	84.77
HQ25 276.90	65.48
HQ10 276.83	60.11
HQ5 276.66	49.03
MHQ 276.42	35.07
0,5*MHQ 275.94	17.54
0,1*MHQ 275.24	3.51

Clerve, Querprofile

Projekt: TIMIS flood / Dezember 2010

Profil-Nr.	1800540
Modell-km	5.607
X-Maßstab	1 : 1000
Y-Maßstab	1 : 200
Gewässer-km AGE	5.607

Beauftragt durch

MINISTÈRE DE L'INTÉRIEUR ET À LA GRANDE RÉGION
Administration de la gestion de l'eau

Bearbeitet durch

Ernst Basler + Partner
Hydrotec
Ingenieurgesellschaft für Wasser und Umwelt mbH