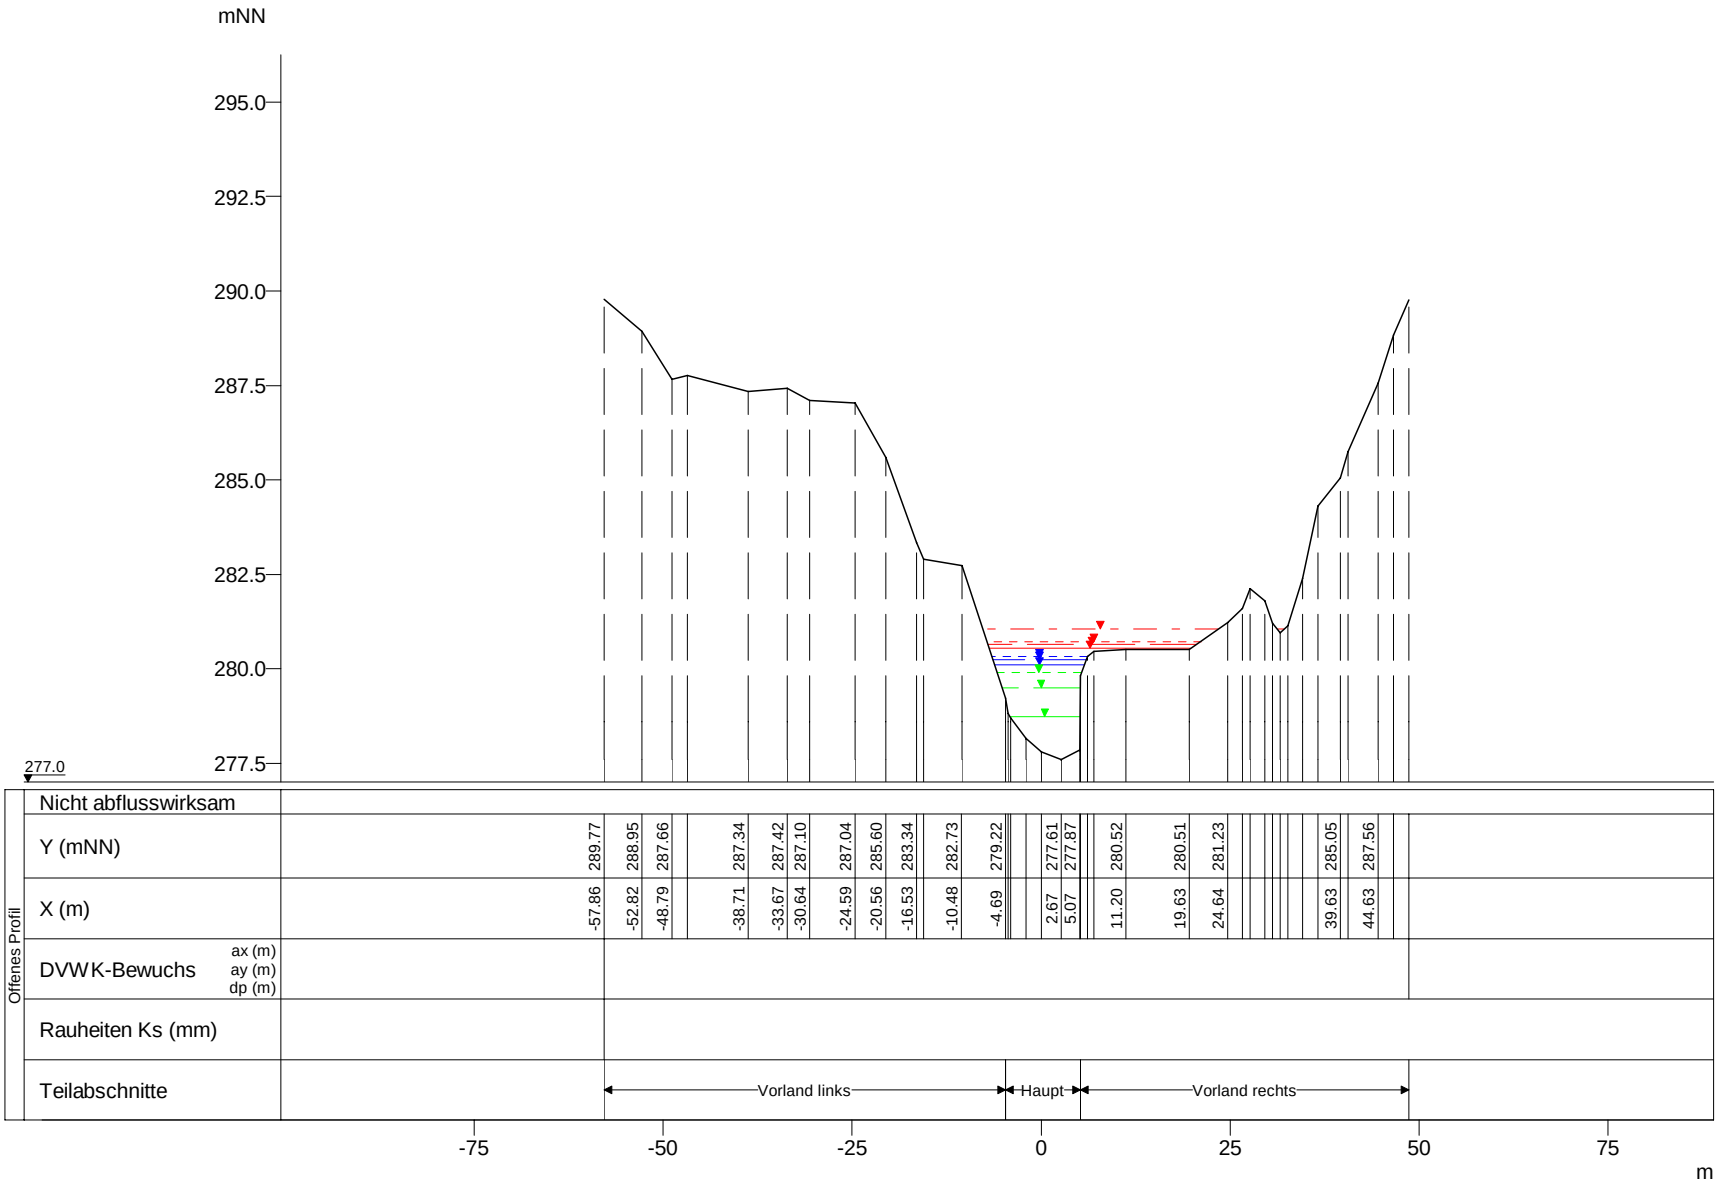

WSP [mNN]	Q [m³/s]
HQExtrem 281.05	133.10
HQ200 280.73	104.58
HQ100 280.63	95.07
HQ50 280.54	84.47
HQ25 280.32	65.25
HQ10 280.25	59.90
HQ5 280.10	48.86
MHQ 279.90	34.95
0,5*MHQ 279.50	17.48
0,1*MHQ 278.73	3.50

Clerve, Querprofile

Projekt: TIMIS flood / Dezember 2010

Profil-Nr.	1800615
Modell-km	6.397
X-Maßstab	1 : 1000
Y-Maßstab	1 : 200
Gewässer-km AGE	6.397

Beauftragt durch

MINISTÈRE DE L'INTÉRIEUR ET À LA GRANDE RÉGION
Administration de la gestion de l'eau

Bearbeitet durch

Ernst Basler + Partner
Hydrotec
Ingenieurgesellschaft für Wasser und Umwelt mbH