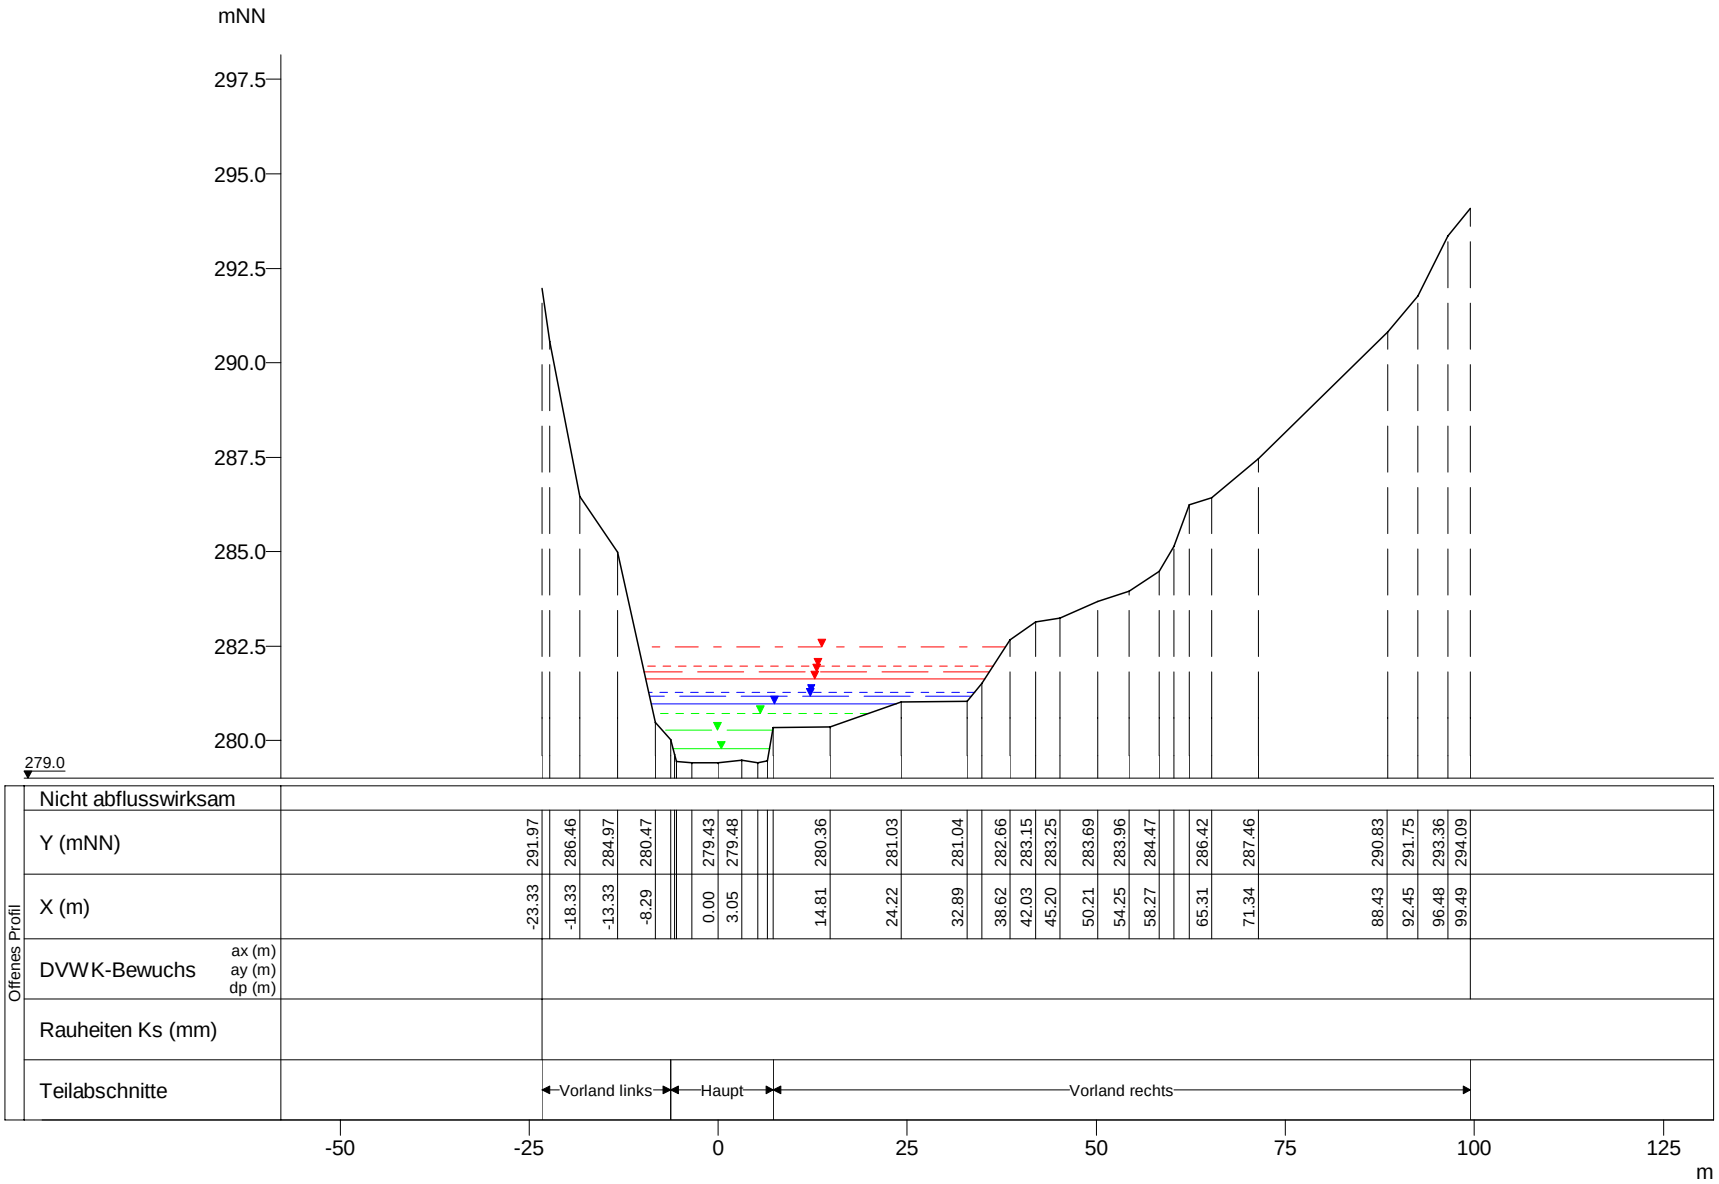

WSP [mNN]	Q [m³/s]
HQExtrem 282.48	133.04
HQ200 281.98	104.53
HQ100 281.81	95.03
HQ50 281.63	84.44
HQ25 281.28	65.23
HQ10 281.19	59.88
HQ5 280.99	48.84
MHQ 280.71	34.94
0,5*MHQ 280.28	17.47
0,1*MHQ 279.78	3.49

Clerve, Querprofile

Projekt: TIMIS flood / Dezember 2010

Profil-Nr.	1800630
Modell-km	6.672
X-Maßstab	1 : 1000
Y-Maßstab	1 : 200
Gewässer-km AGE	6.672

Beauftragt durch

MINISTÈRE DE L'INTÉRIEUR ET À LA GRANDE RÉGION
Administration de la gestion de l'eau

Bearbeitet durch

Ernst Basler + Partner
Hydrotec
Ingenieurgesellschaft für Wasser und Umwelt mbH