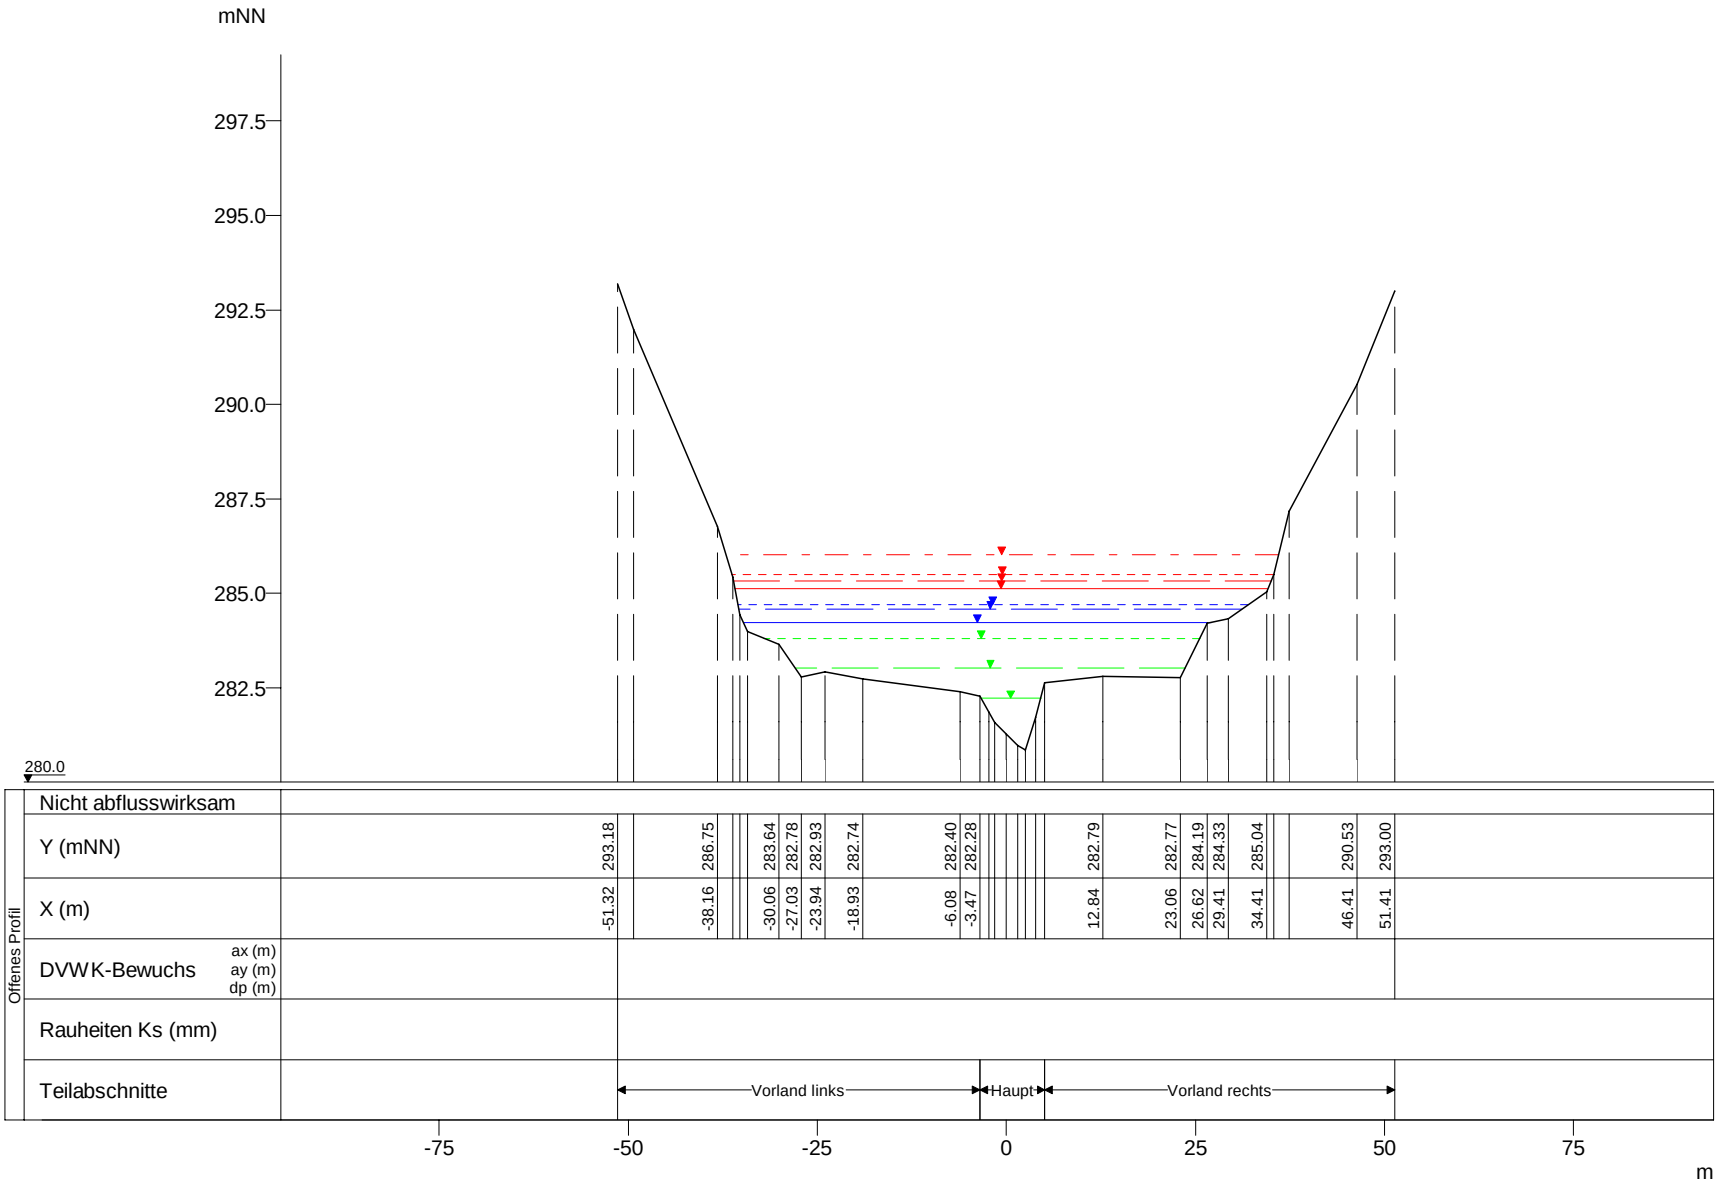

WSP [mNN]	Q [m³/s]
HQExtrem 286.03	132.82
HQ200 285.49	104.36
HQ100 285.32	94.87
HQ50 285.11	84.30
HQ25 284.71	65.12
HQ10 284.57	59.78
HQ5 284.22	48.76
MHQ 283.80	34.88
0,5*MHQ 283.03	17.44
0,1*MHQ 282.22	3.49

Clerve, Querprofile

Projekt: TIMIS flood / Dezember 2010

Profil-Nr.	1800720
Modell-km	7.246
X-Maßstab	1 : 1000
Y-Maßstab	1 : 200
Gewässer-km AGE	7.246

Beauftragt durch

MINISTÈRE DE L'INTÉRIEUR ET À LA GRANDE RÉGION
Administration de la gestion de l'eau

Bearbeitet durch

Ernst Basler + Partner
Hydrotec
Ingenieurgesellschaft für Wasser und Umwelt mbH