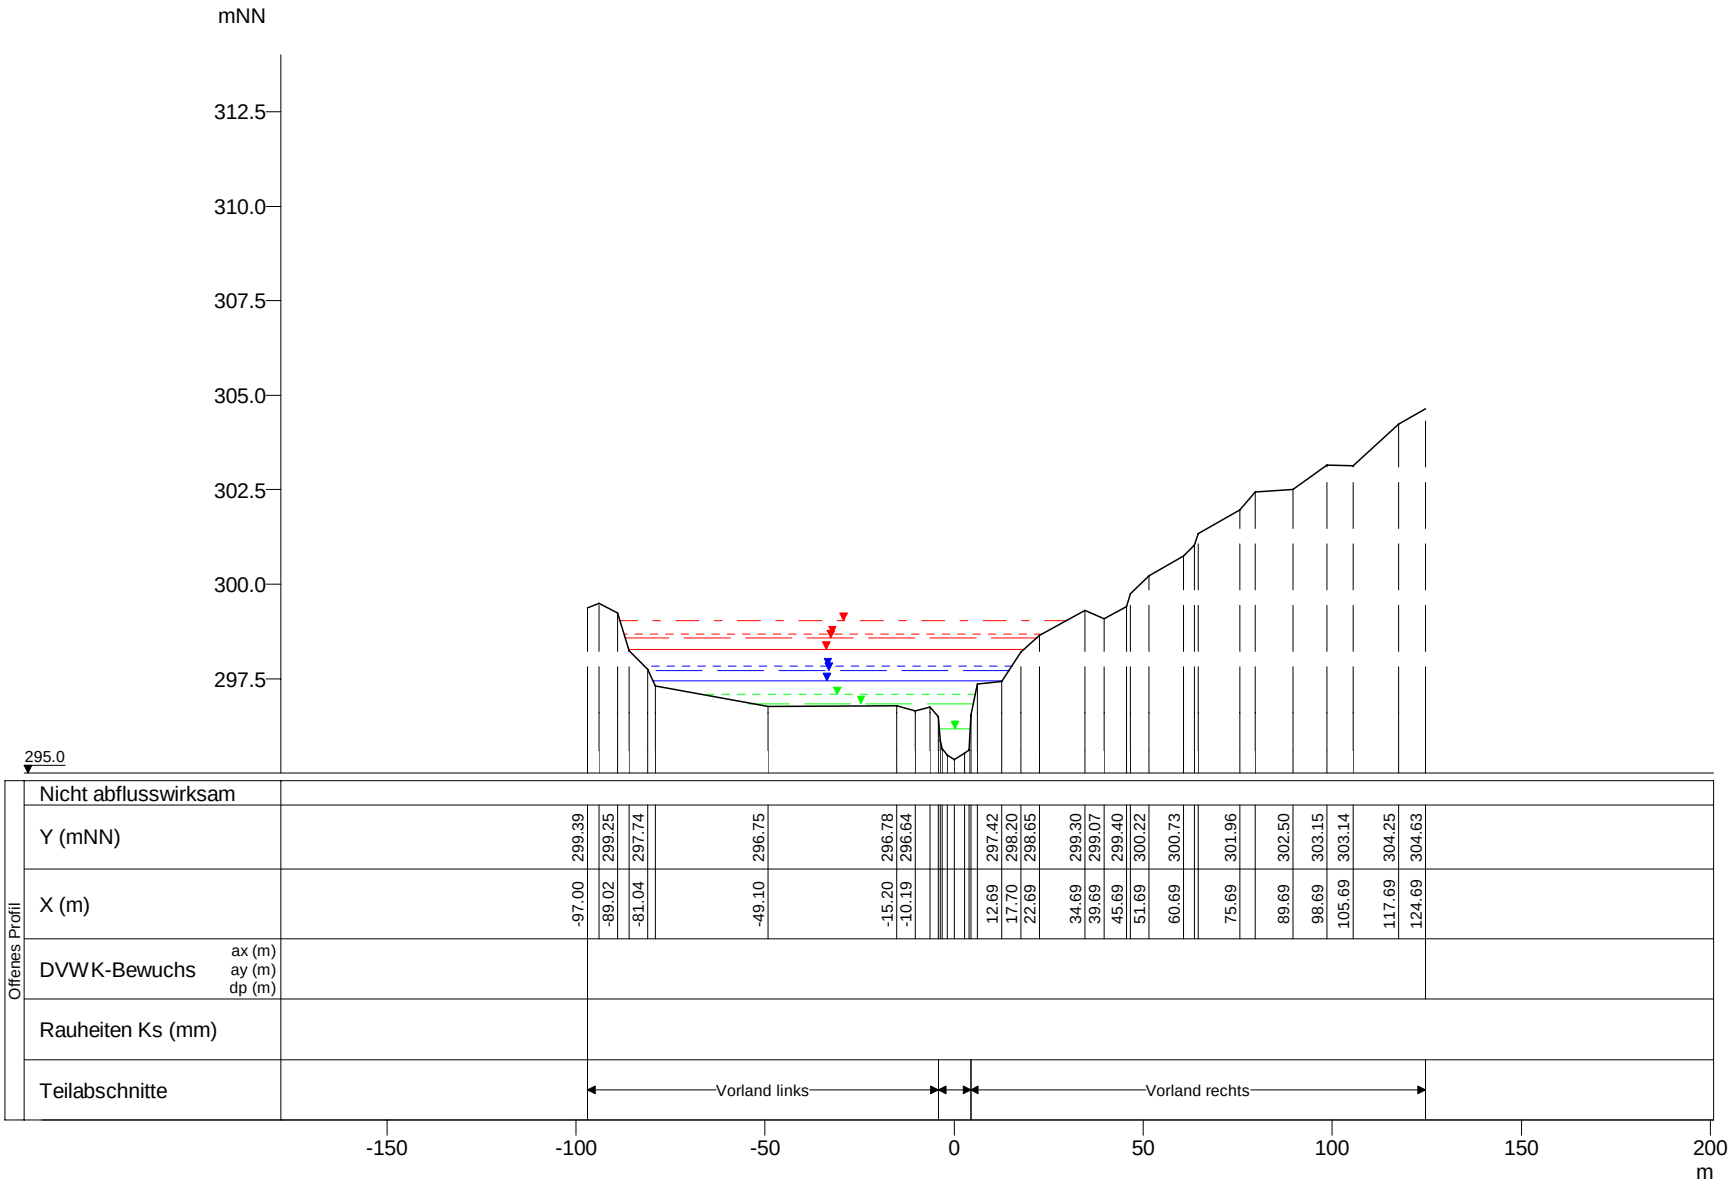

WSP [mNN]	Q [m³/s]
HQExtrem 299.05	118.48
HQ200 298.68	93.09
HQ100 298.59	84.63
HQ50 298.28	75.20
HQ25 297.83	58.09
HQ10 297.71	53.32
HQ5 297.43	43.50
MHQ 297.08	31.11
0,5*MHQ 296.85	15.56
0,1*MHQ 296.18	3.11

Clerve, Querprofile

Projekt: TIMIS flood / Dezember 2010

Profil-Nr.	1801185
Modell-km	11.890
X-Maßstab	1 : 2000
Y-Maßstab	1 : 200
Gewässer-km AGE	11.890

Beauftragt durch

MINISTÈRE DE L'INTÉRIEUR ET À LA GRANDE RÉGION
Administration de la gestion de l'eau

Bearbeitet durch

Ernst Basler + Partner
Hydrotec
Ingenieurgesellschaft für Wasser und Umwelt mbH