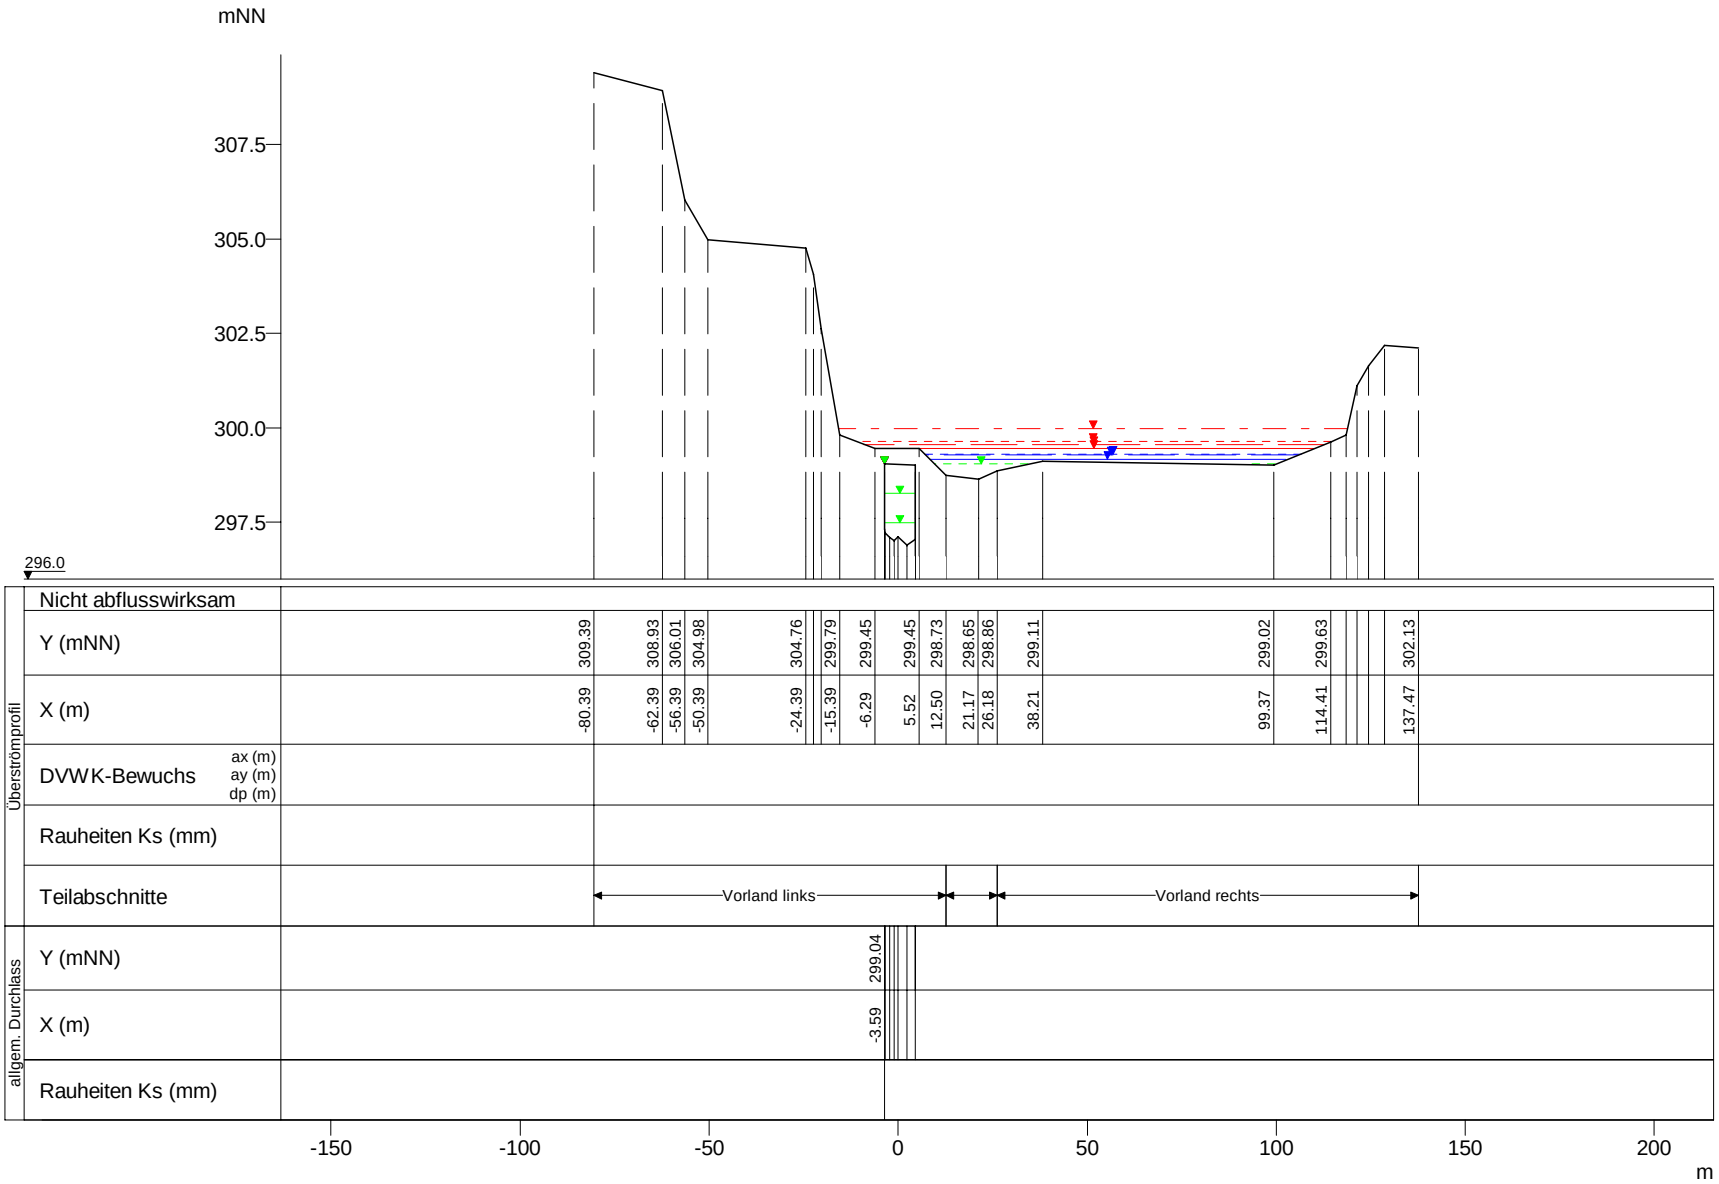

	WSP [mNN]	Q [m³/s]
HQExtrem	299.98	92.03
HQ200	299.64	59.51
HQ100	299.56	50.40
HQ50	299.46	39.52
HQ25	299.31	28.11
HQ10	299.27	15.48
HQ5	299.15	9.67
HQ10	299.04	37.70
HQ50	299.04	35.47
HQ100	299.04	34.00
HQ5	299.04	33.71
HQ200	299.04	33.33
HQ25	299.04	29.82
HQExtrem	299.04	26.13
MHQ	299.04	23.42
MHQ	299.03	7.61
0,5*MHQ	298.26	15.52
0,1*MHQ	297.47	3.10

Clerve, Querprofile

Projekt: TIMIS flood / Dezember 2010

Profil-Nr.	1801245
Modell-km	12.530
X-Maßstab	1 : 2000
Y-Maßstab	1 : 200
Gewässer-km AGE	12.530

Beauftragt durch

MINISTÈRE DE L'INTÉRIEUR ET À LA GRANDE RÉGION
Administration de la gestion de l'eau

Bearbeitet durch

Ernst Basler + Partner
Hydrotec
Ingenieurgesellschaft für Wasser und Umwelt mbH