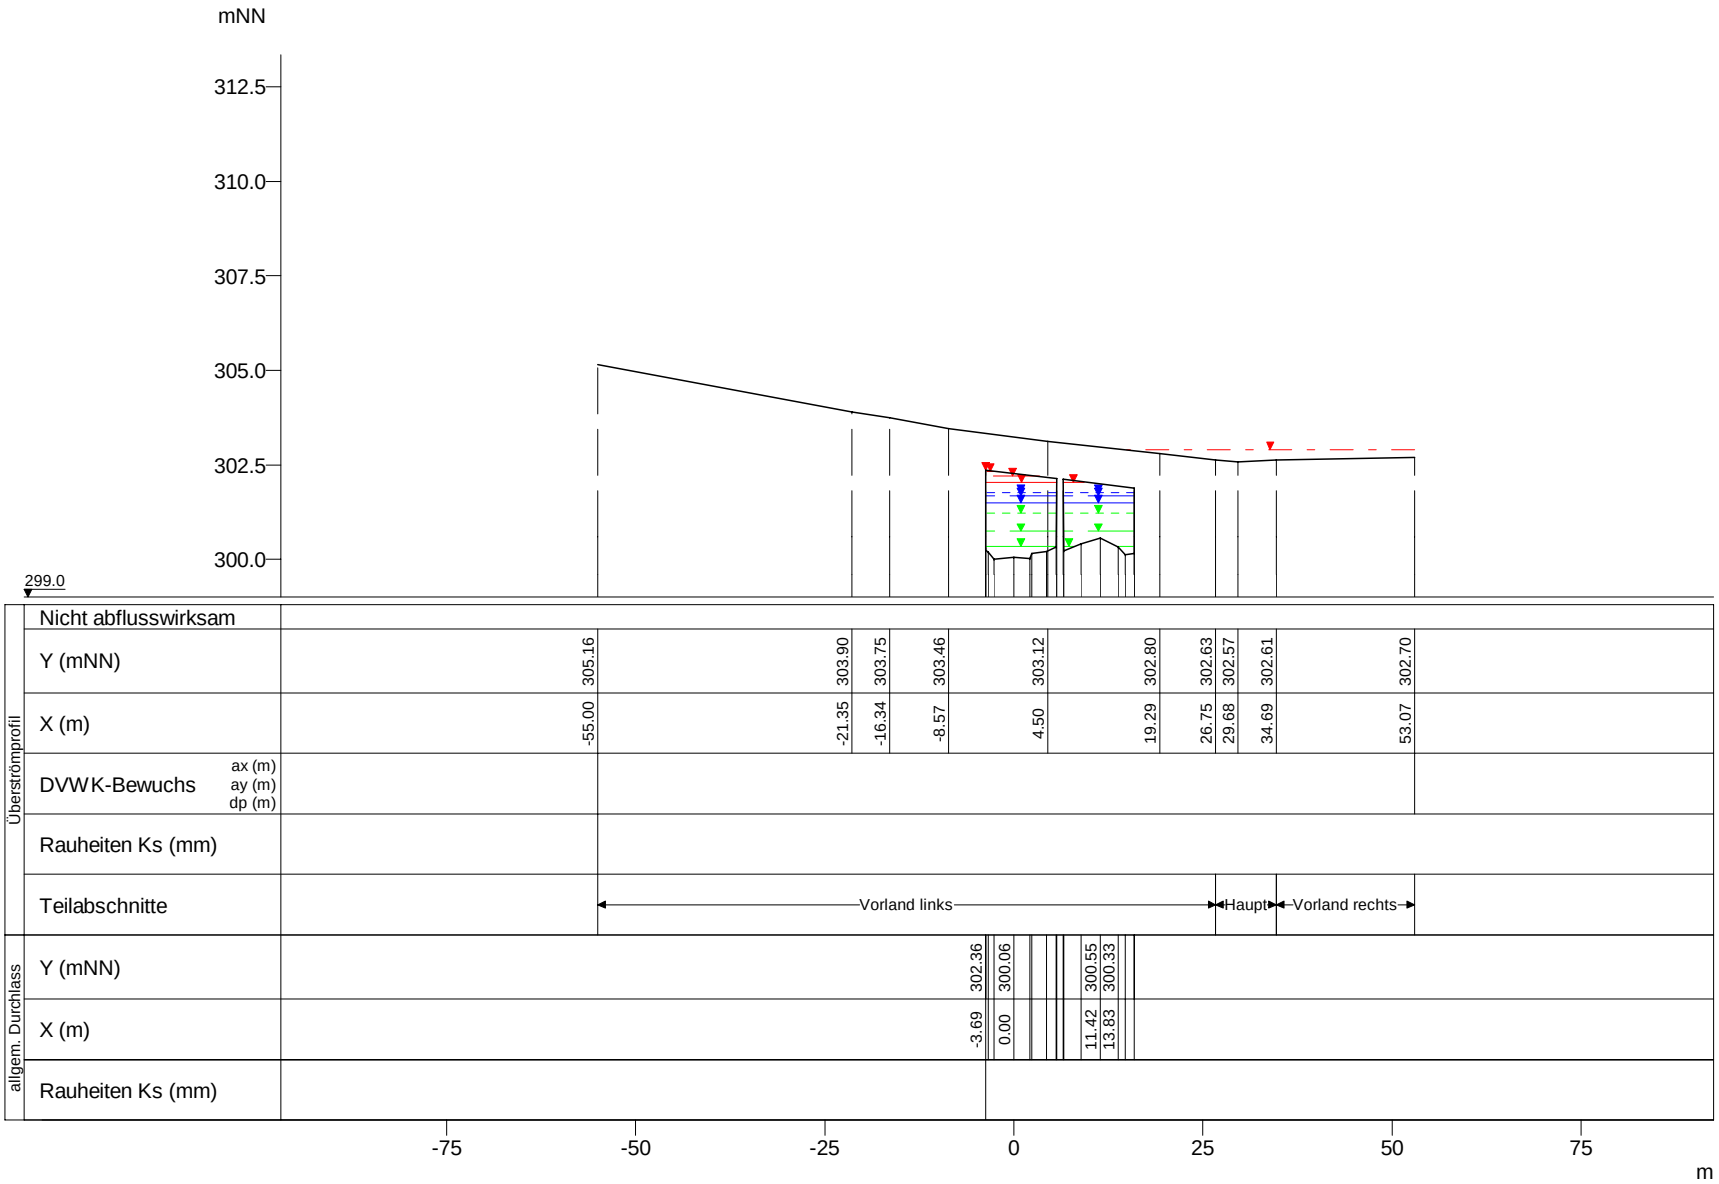

WSP [mNN]	Q [m³/s]
HQExtrem 302.89	9.68
HQExtrem 302.36	107.94
HQ200 302.33	92.42
HQ100 302.20	84.02
HQ50 302.04	74.66
HQ25 301.76	57.67
HQ10 301.68	52.94
HQ5 301.50	43.18
MHQ 301.23	30.89
0,5*MHQ 300.73	15.45
0,1*MHQ 300.33	3.09

Clerve, Querprofile

Projekt: TIMIS flood / Dezember 2010

Profil-Nr.	1801325
Modell-km	13.400
X-Maßstab	1 : 1000
Y-Maßstab	1 : 200
Gewässer-km AGE	13.400

Beauftragt durch

MINISTÈRE DE L'INTÉRIEUR ET À LA GRANDE RÉGION
Administration de la gestion de l'eau

Bearbeitet durch

Ernst Basler + Partner
Hydrotec
Ingenieurgesellschaft für Wasser und Umwelt mbH