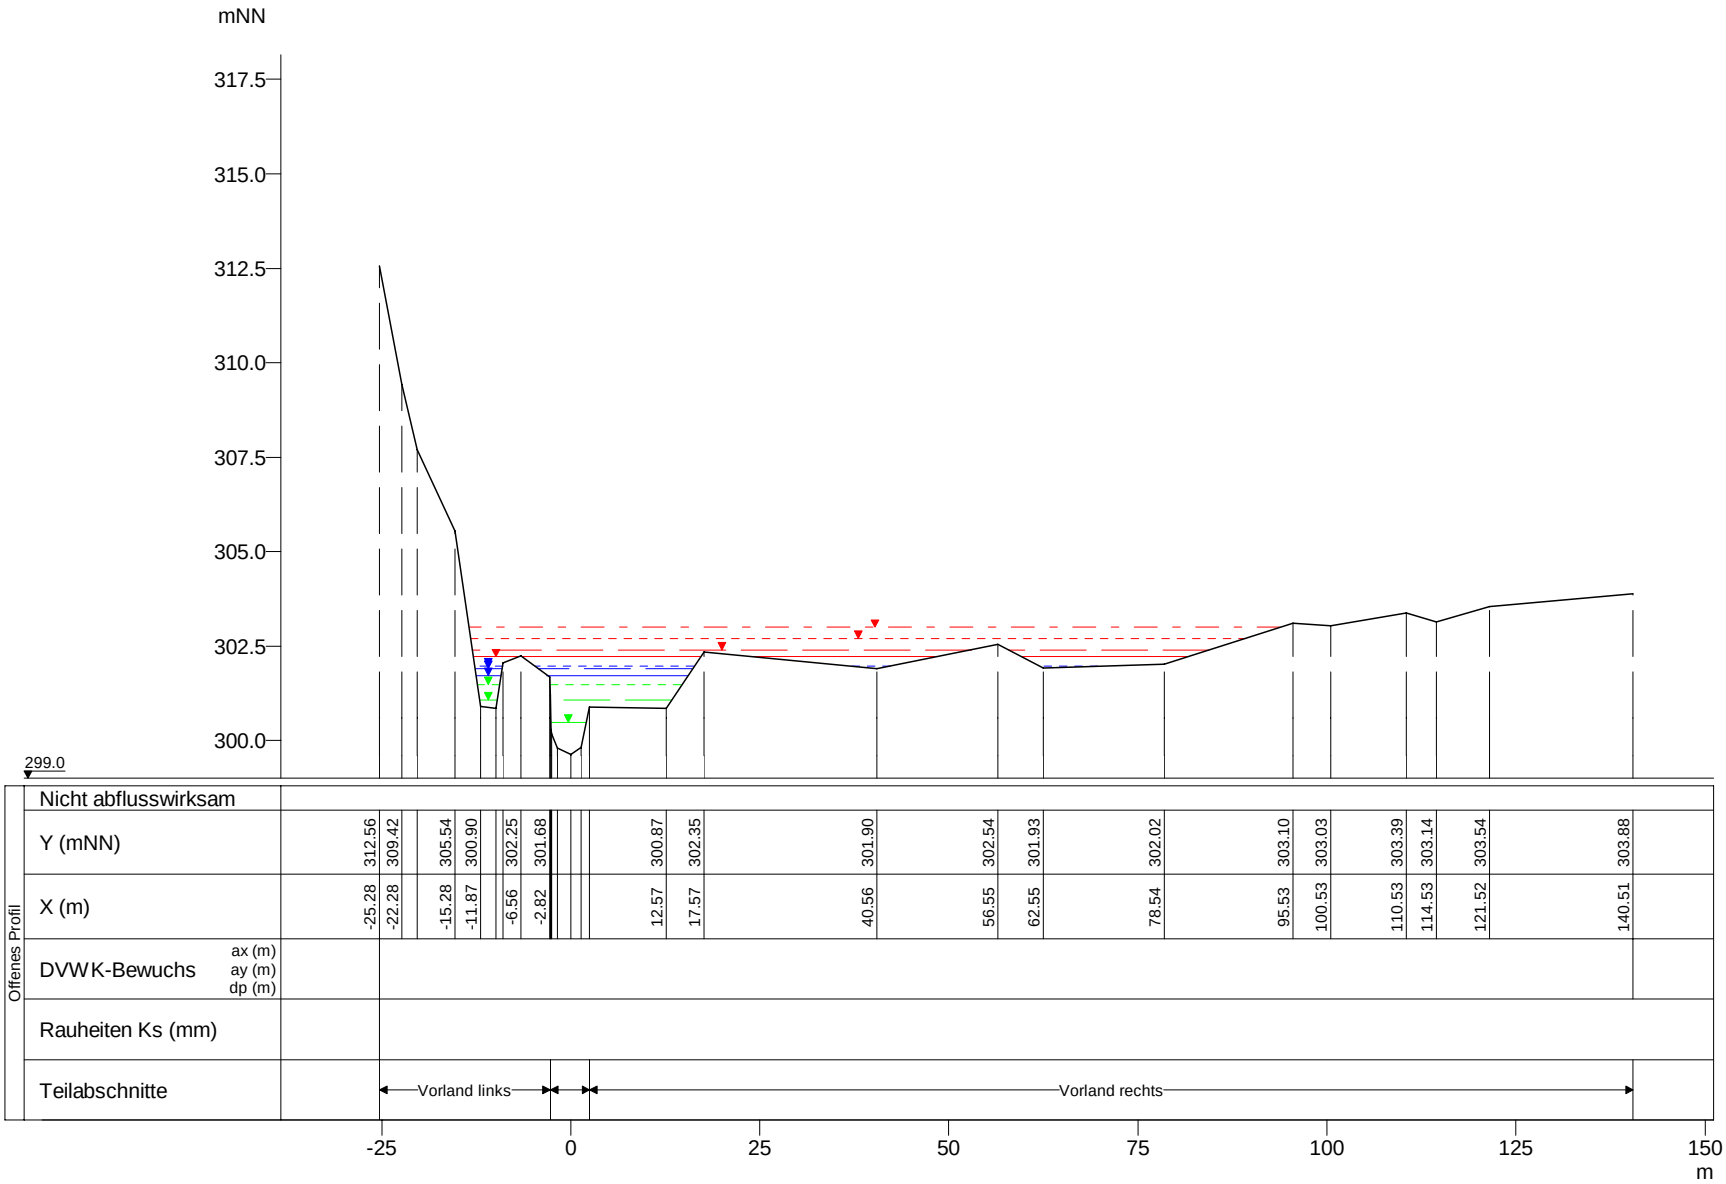


| WSP [mNN] | Q [m³/s] |
|---|---|
| HQExtrem 302.99 | 117.63 |
| HQ200 302.71 | 92.42 |
| HQ100 302.40 | 84.02 |
| HQ50 302.22 | 74.65 |
| HQ25 301.97 | 57.67 |
| HQ10 301.90 | 52.94 |
| HQ5 301.73 | 43.18 |
| MHQ 301.48 | 30.89 |
| 0,5*MHQ 301.08 | 15.45 |
| 0,1*MHQ 300.47 | 3.09 |

Clerve, Querprofile

Projekt: TIMIS flood / Dezember 2010

| | |
|---|---|
| Profil-Nr. | 1801330 |
| Modell-km | 13.432 |
| X-Maßstab | 1 : 1000 |
| Y-Maßstab | 1 : 200 |
| Gewässer-km AGE | 13.432 |

Beauftragt durch

MINISTÈRE DE L'INTÉRIEUR ET À LA GRANDE RÉGION
Administration de la gestion de l'eau

Bearbeitet durch

Ernst Basler + Partner
Hydrotec
Ingenieurgesellschaft für Wasser und Umwelt mbH