


mNN

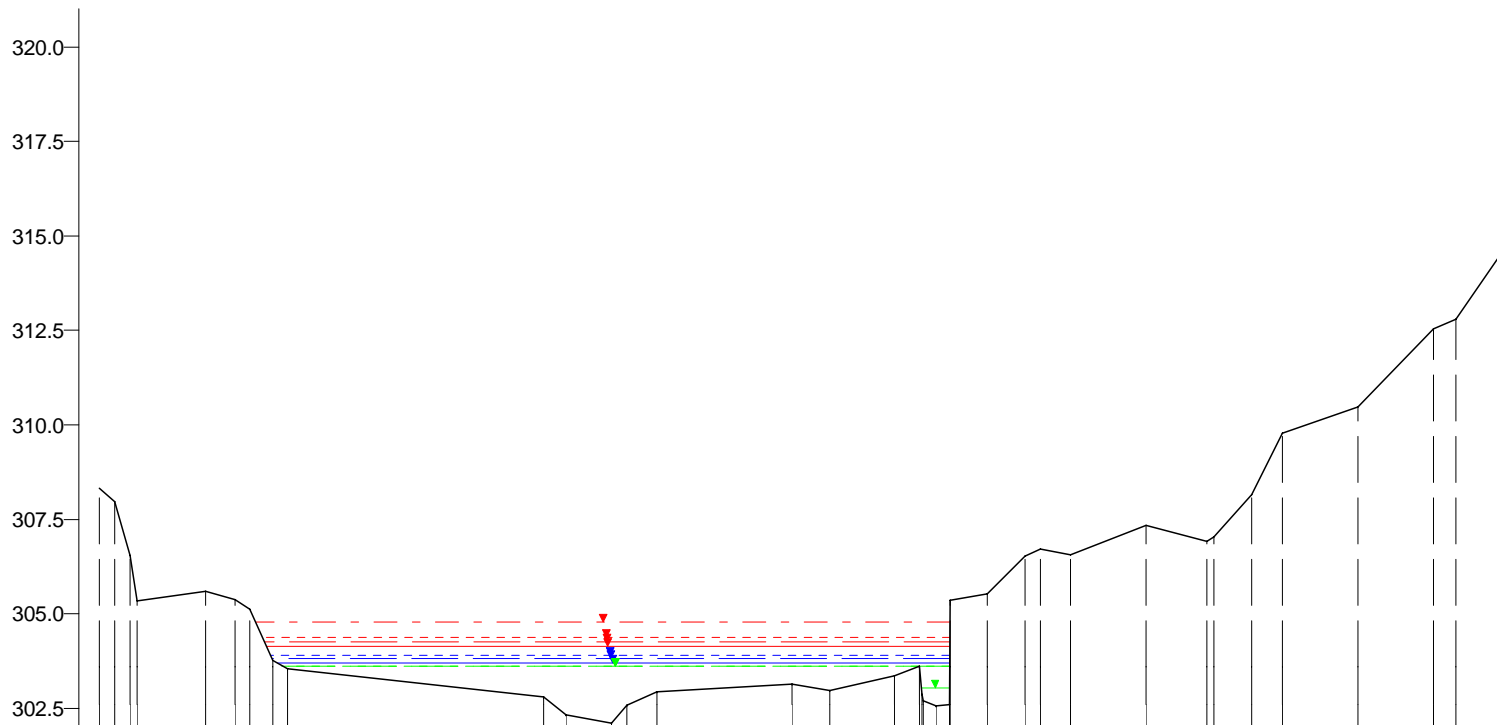

302.0

Nicht abflusswirksam																					
Offenes Profil	Y (mNN)	308.31																			
	X (m)	-110.58																			
	DVWK-Bewuchs																				
	ax (m)																				
	ay (m)																				
	dp (m)																				
	Rauheiten Ks (mm)																				
	Teilabschnitte	Vorland links										Vorland rechts									

Clerve, Querprofile

Projekt: TIMIS flood / Dezember 2010

Profil-Nr. 1801420
 Modell-km 13.997
 X-Maßstab 1 : 1000
 Y-Maßstab 1 : 200
 Gewässer-km AGE 13.997

