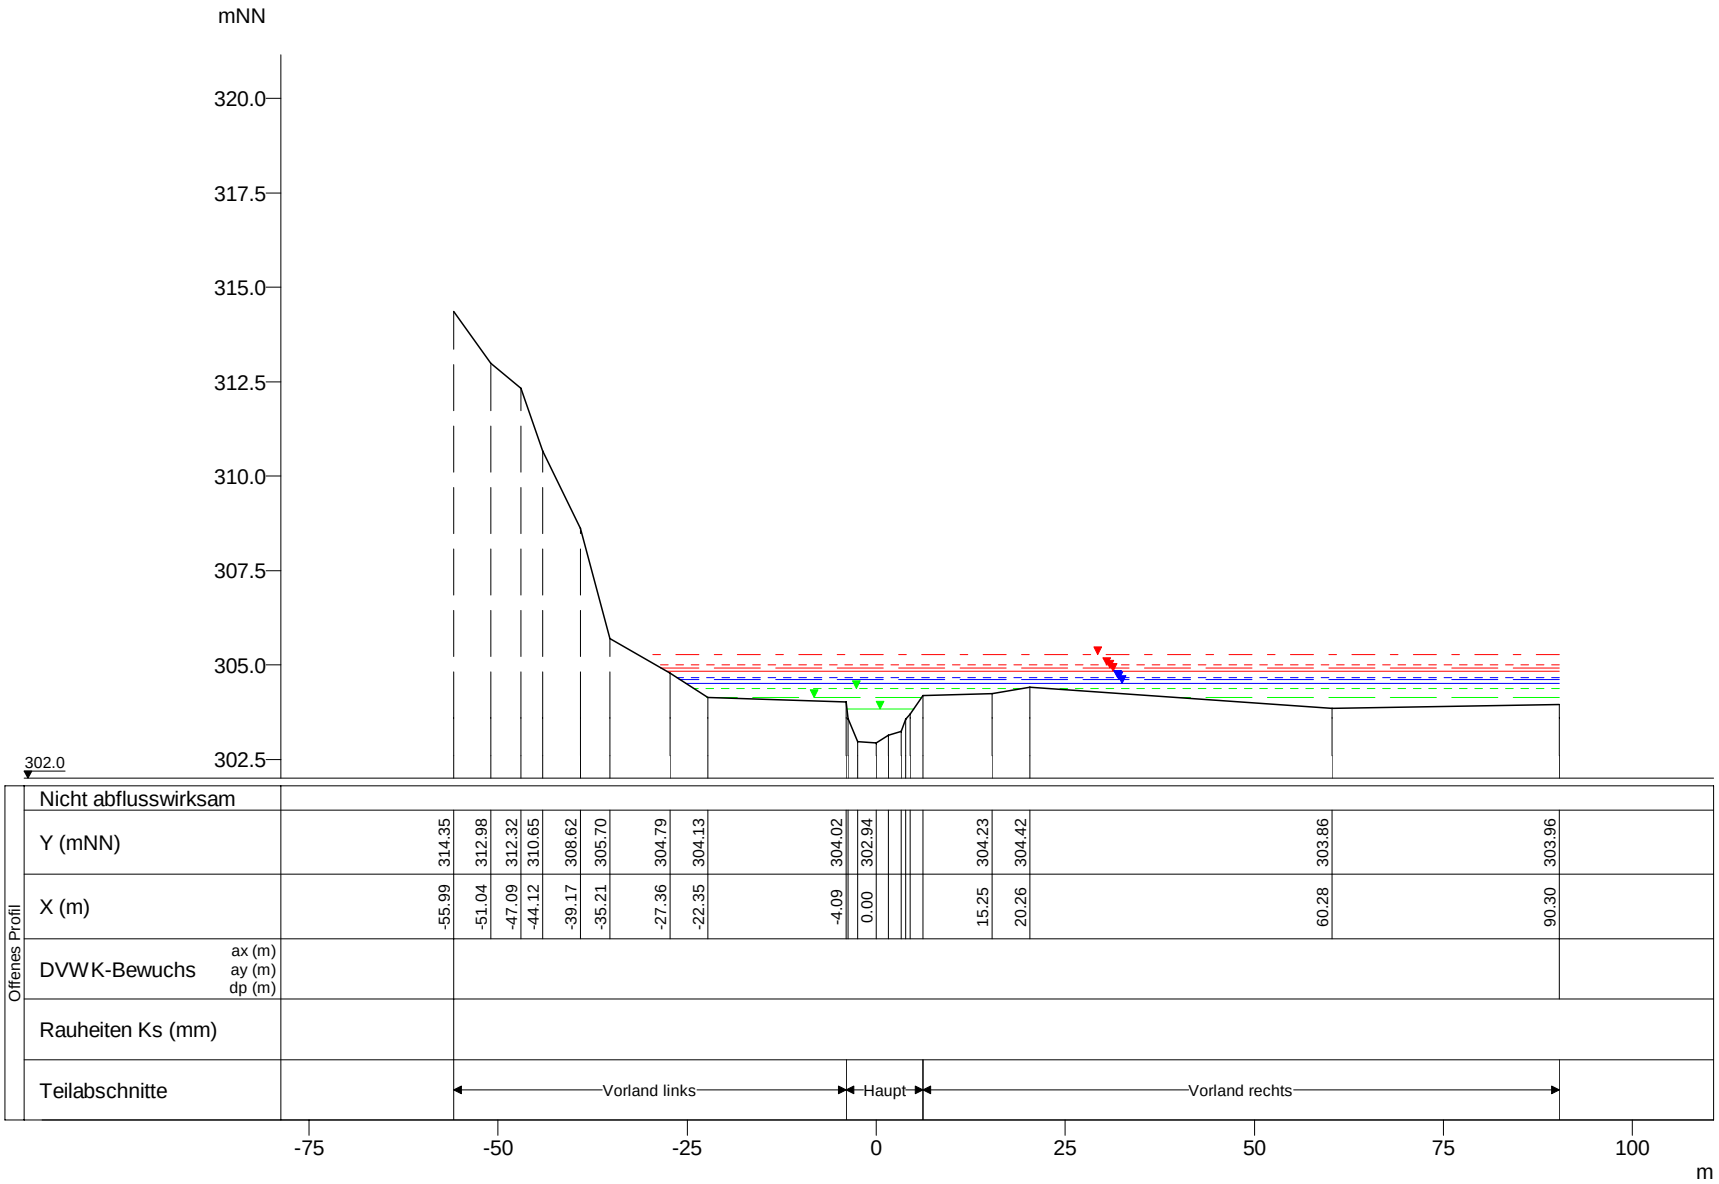

WSP [mNN]	Q [m³/s]
HQExtrem 305.29	116.83
HQ200 305.01	91.79
HQ100 304.92	83.45
HQ50 304.83	74.15
HQ25 304.67	57.28
HQ10 304.63	52.58
HQ5 304.52	42.89
MHQ 304.37	30.68
0,5*MHQ 304.14	15.34
0,1*MHQ 303.84	3.07

Clerve, Querprofile

Projekt: TIMIS flood / Dezember 2010

Profil-Nr.	1801435
Modell-km	14.394
X-Maßstab	1 : 1000
Y-Maßstab	1 : 200
Gewässer-km AGE	14.394

Beauftragt durch

MINISTÈRE DE L'INTÉRIEUR ET À LA GRANDE RÉGION
Administration de la gestion de l'eau

Bearbeitet durch

Ernst Basler + Partner
Hydrotec
Ingenieurgesellschaft für Wasser und Umwelt mbH