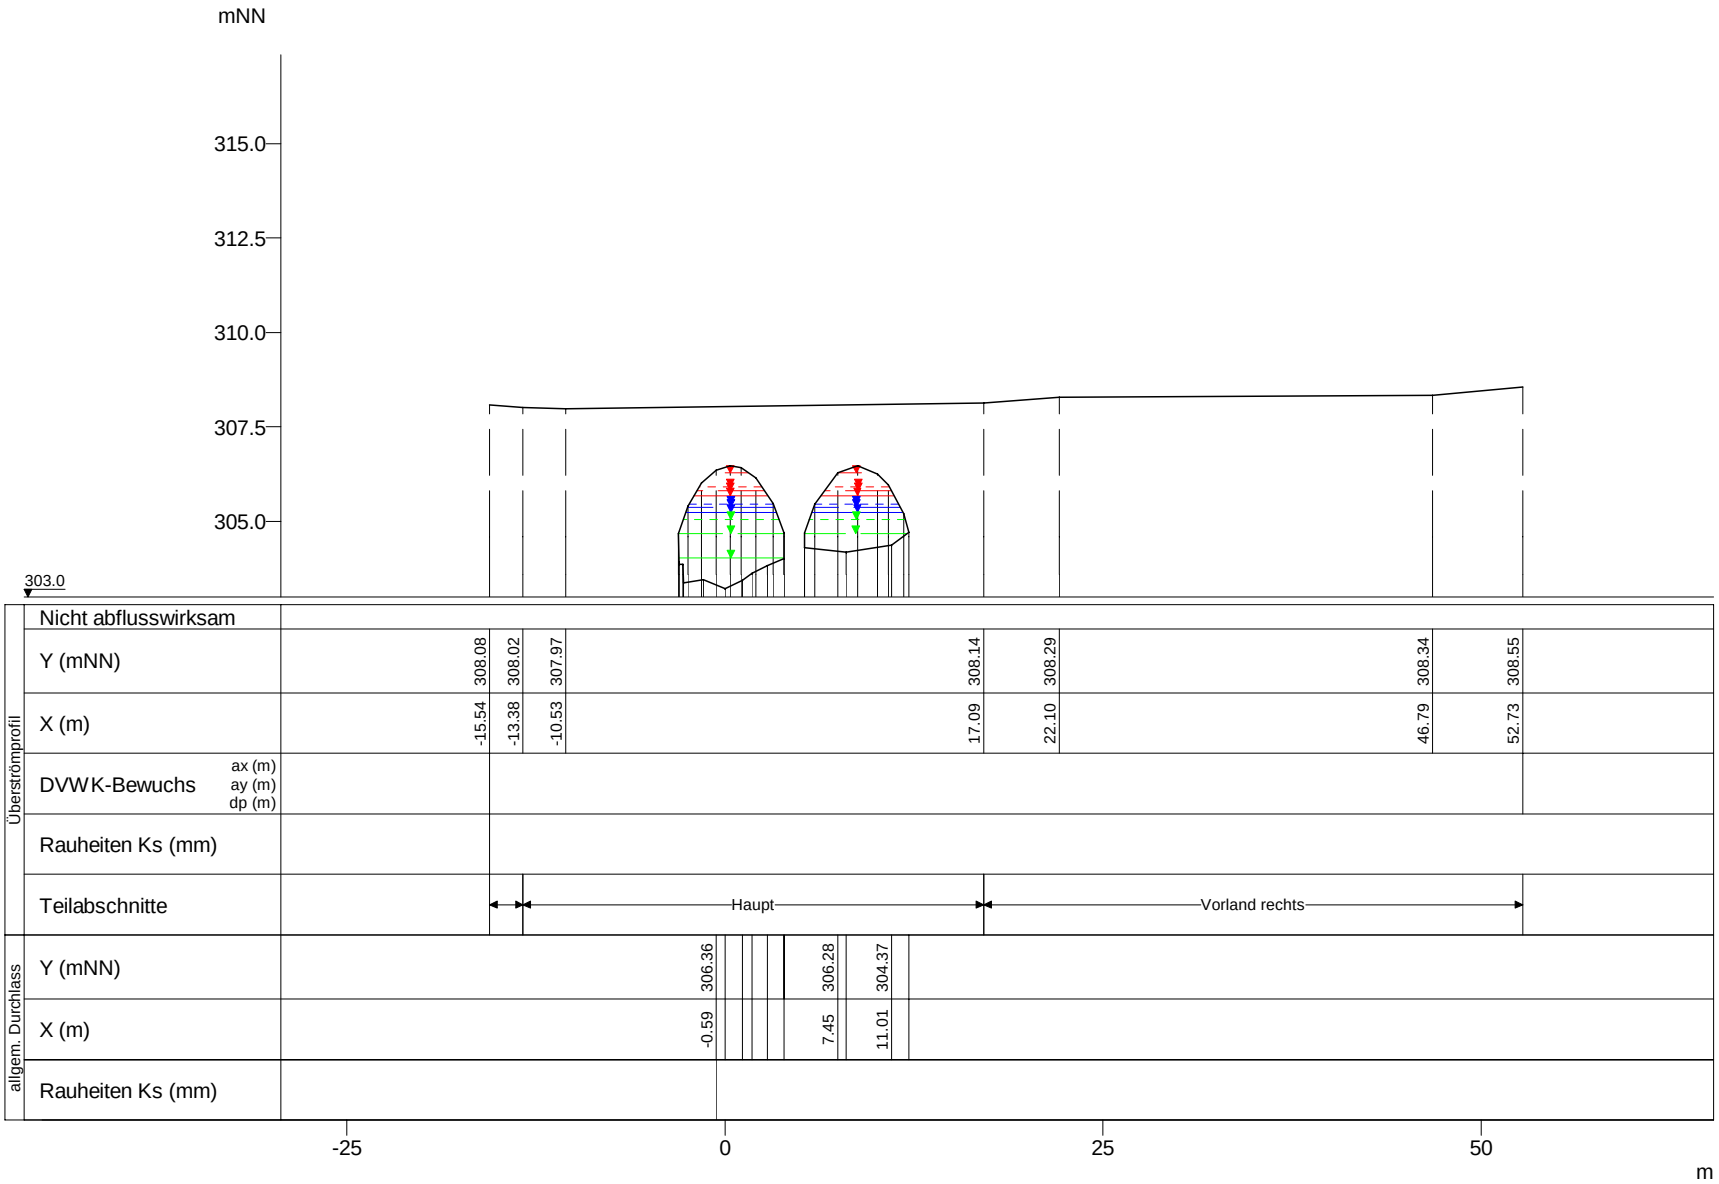

WSP [mNN]	Q [m³/s]
HQExtrem 306.29	116.80
HQ200 305.92	91.77
HQ100 305.81	83.43
HQ50 305.69	74.13
HQ25 305.45	57.26
HQ10 305.39	52.57
HQ5 305.25	42.88
MHQ 305.05	30.67
0,5*MHQ 304.69	15.34
0,1*MHQ 304.04	3.07

Clerve, Querprofile

Projekt: TIMIS flood / Dezember 2010

Profil-Nr.	1801445
Modell-km	14.558
X-Maßstab	1 : 500
Y-Maßstab	1 : 200
Gewässer-km AGE	14.558

Beauftragt durch

MINISTÈRE DE L'INTÉRIEUR ET À LA GRANDE RÉGION
Administration de la gestion de l'eau

Bearbeitet durch

Ernst Basler + Partner
Hydrotec
Ingenieurgesellschaft für Wasser und Umwelt mbH