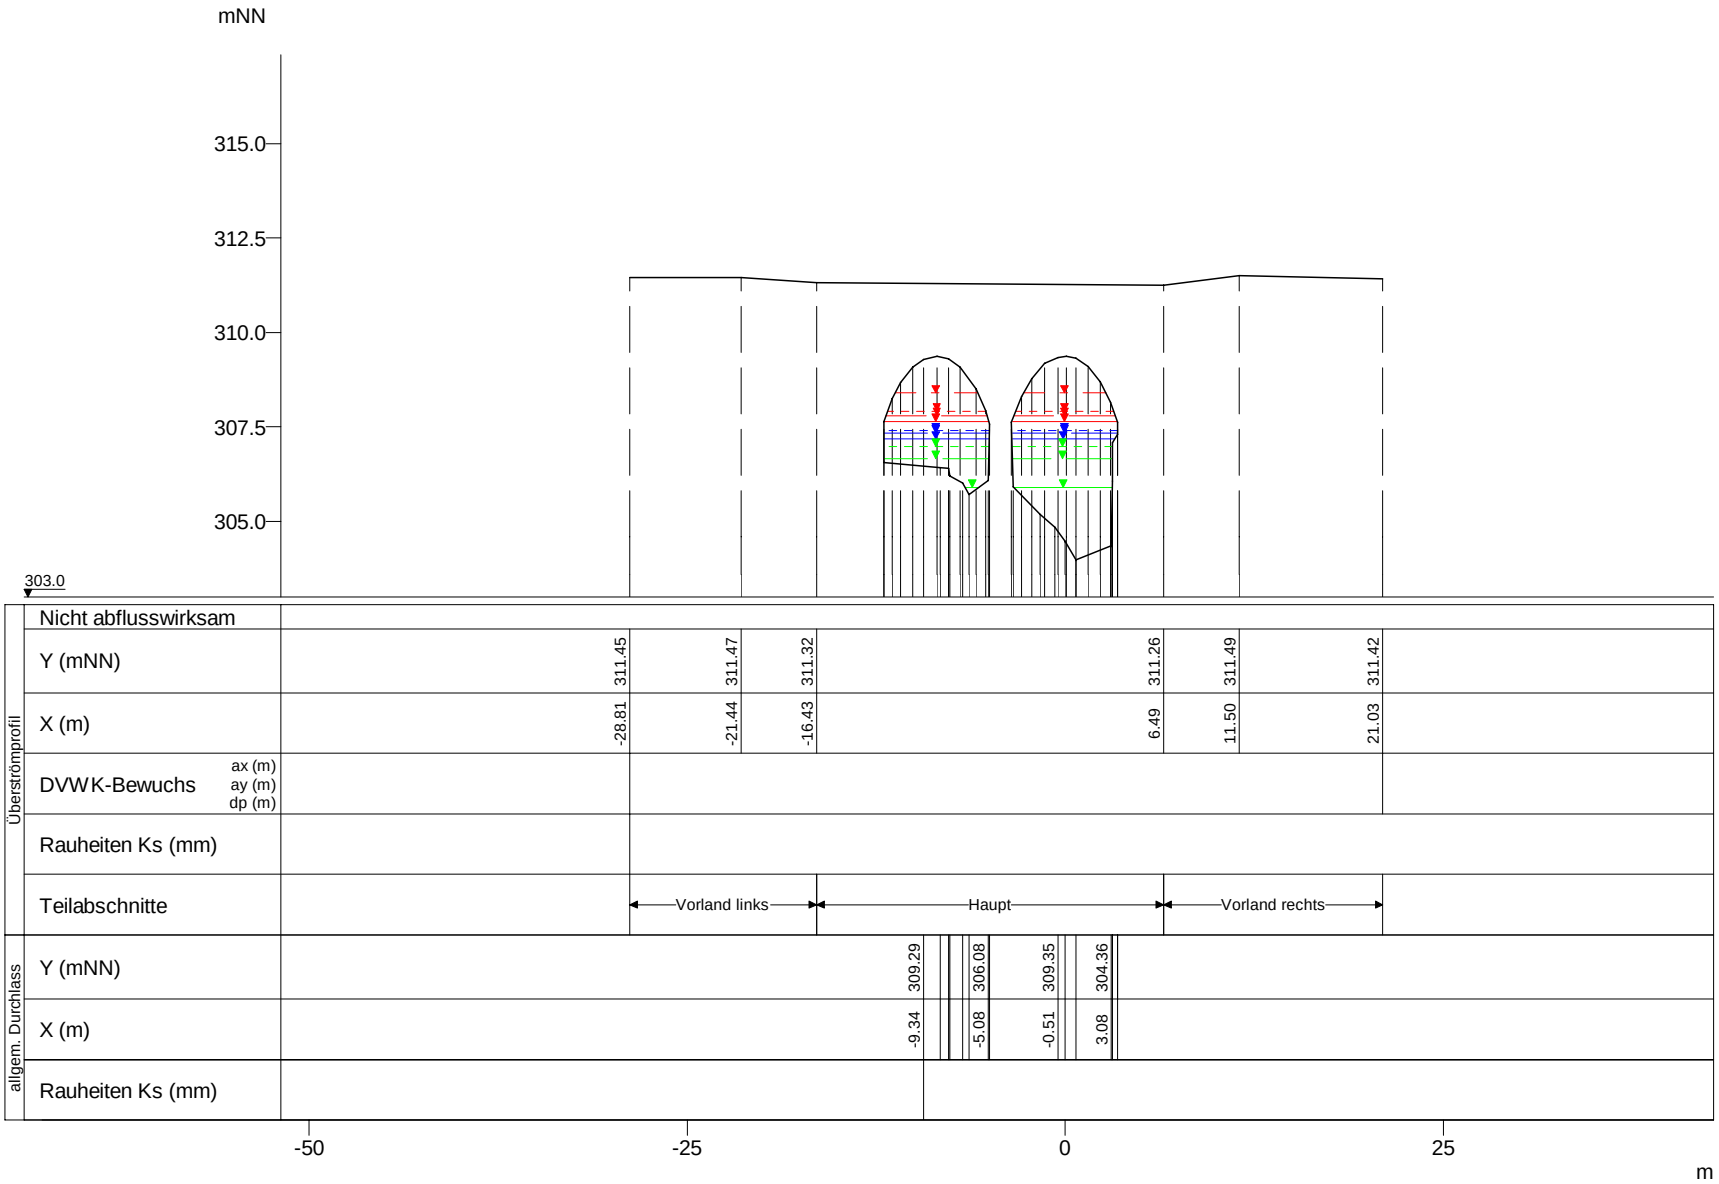

	WSP [mNN]	Q [m³/s]
HQExtrem	308.39	116.38
HQ200	307.93	91.44
HQ100	307.80	83.13
HQ50	307.65	73.87
HQ25	307.40	57.06
HQ10	307.33	52.38
HQ5	307.18	42.73
MHQ	306.98	30.56
0,5*MHQ	306.66	15.28
0,1*MHQ	305.90	3.06

Clerve, Querprofile

Projekt: TIMIS flood / Dezember 2010

Profil-Nr.	1801520
Modell-km	15.255
X-Maßstab	1 : 500
Y-Maßstab	1 : 200
Gewässer-km AGE	15.255

Beauftragt durch

MINISTÈRE DE L'INTÉRIEUR ET À LA GRANDE RÉGION
Administration de la gestion de l'eau

Bearbeitet durch

Ernst Basler + Partner
Hydrotec
Ingenieurgesellschaft für Wasser und Umwelt mbH