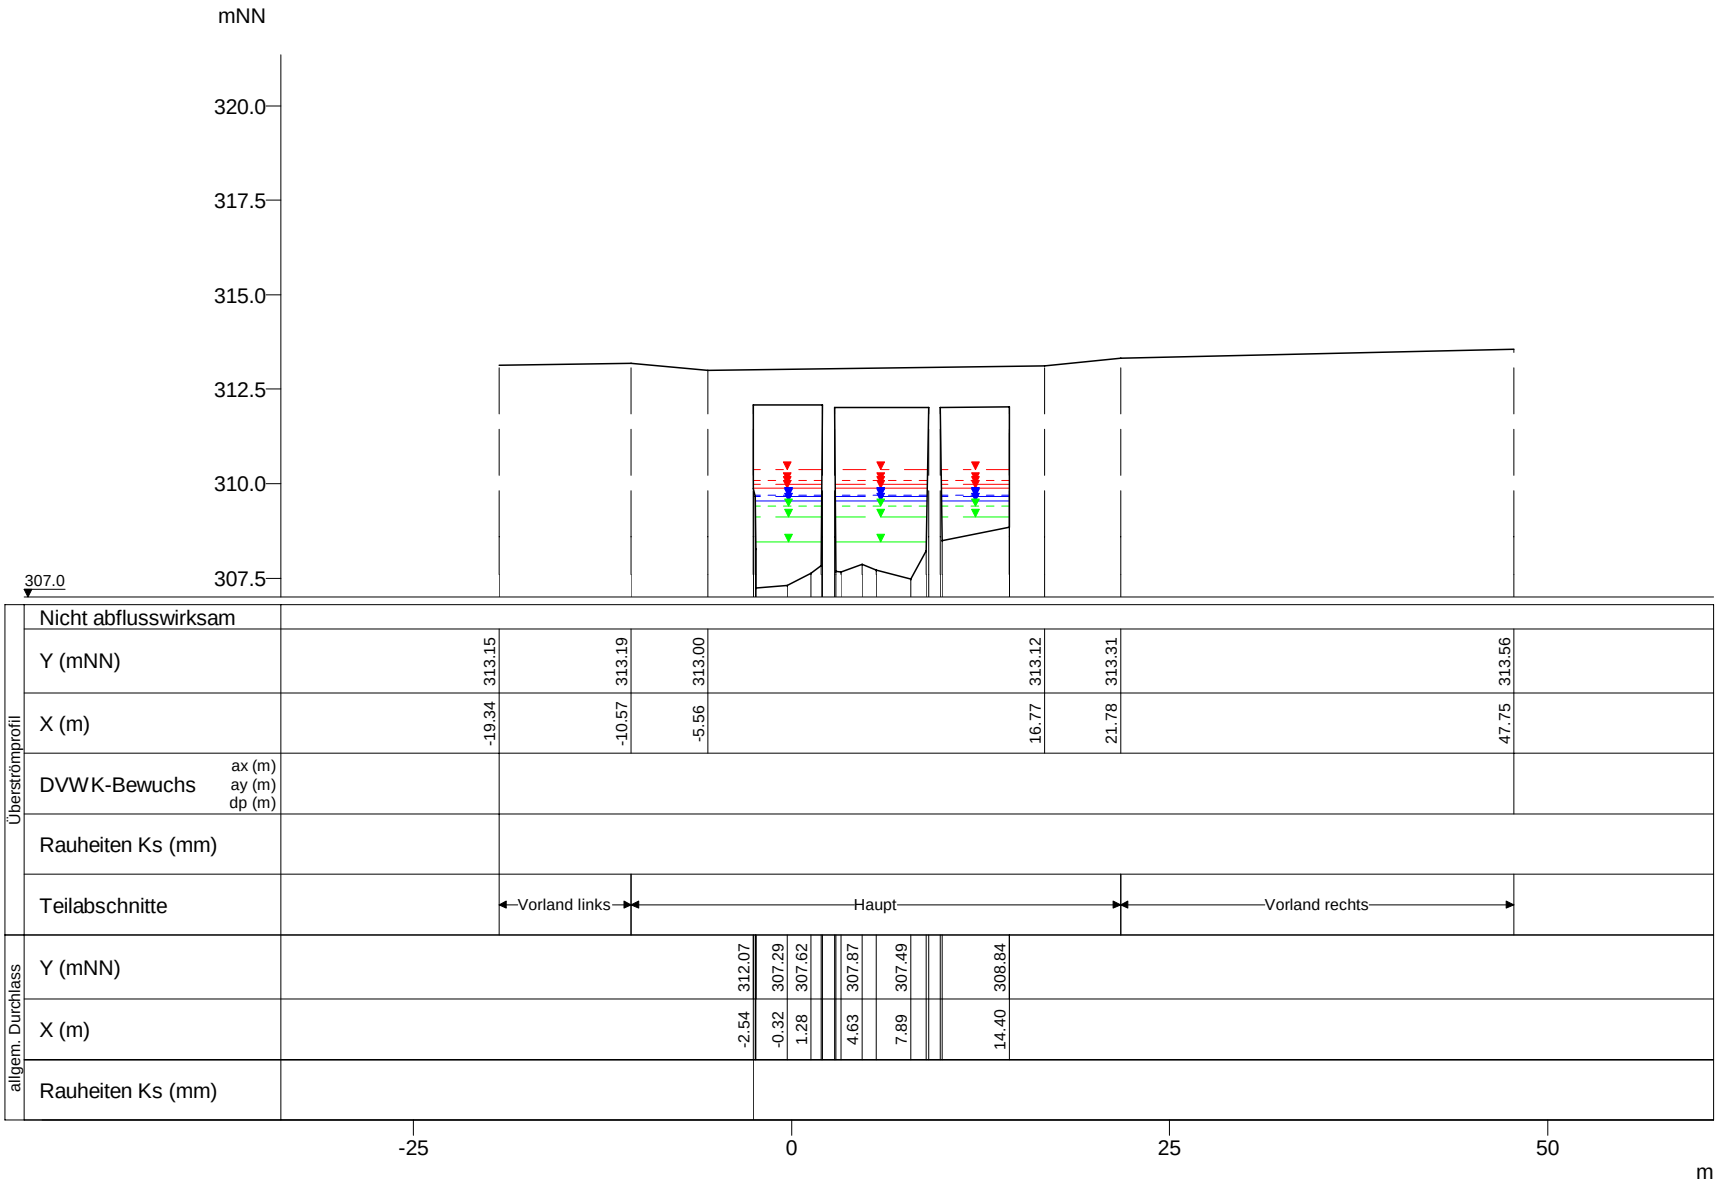

	WSP [mNN]	Q [m³/s]
HQExtrem	310.38	116.05
HQ200	310.08	91.18
HQ100	309.98	82.89
HQ50	309.88	73.65
HQ25	309.70	56.89
HQ10	309.65	52.23
HQ5	309.55	42.60
MHQ	309.40	30.47
0,5*MHQ	309.11	15.24
0,1*MHQ	308.47	3.05

Clerve, Querprofile

Projekt: TIMIS flood / Dezember 2010

Profil-Nr.	1801610
Modell-km	15.979
X-Maßstab	1 : 500
Y-Maßstab	1 : 200
Gewässer-km AGE	15.979

Beauftragt durch

MINISTÈRE DE L'INTÉRIEUR ET À LA GRANDE RÉGION
Administration de la gestion de l'eau

Bearbeitet durch

Ernst Basler + Partner
Hydrotec
Ingenieurgesellschaft für Wasser und Umwelt mbH