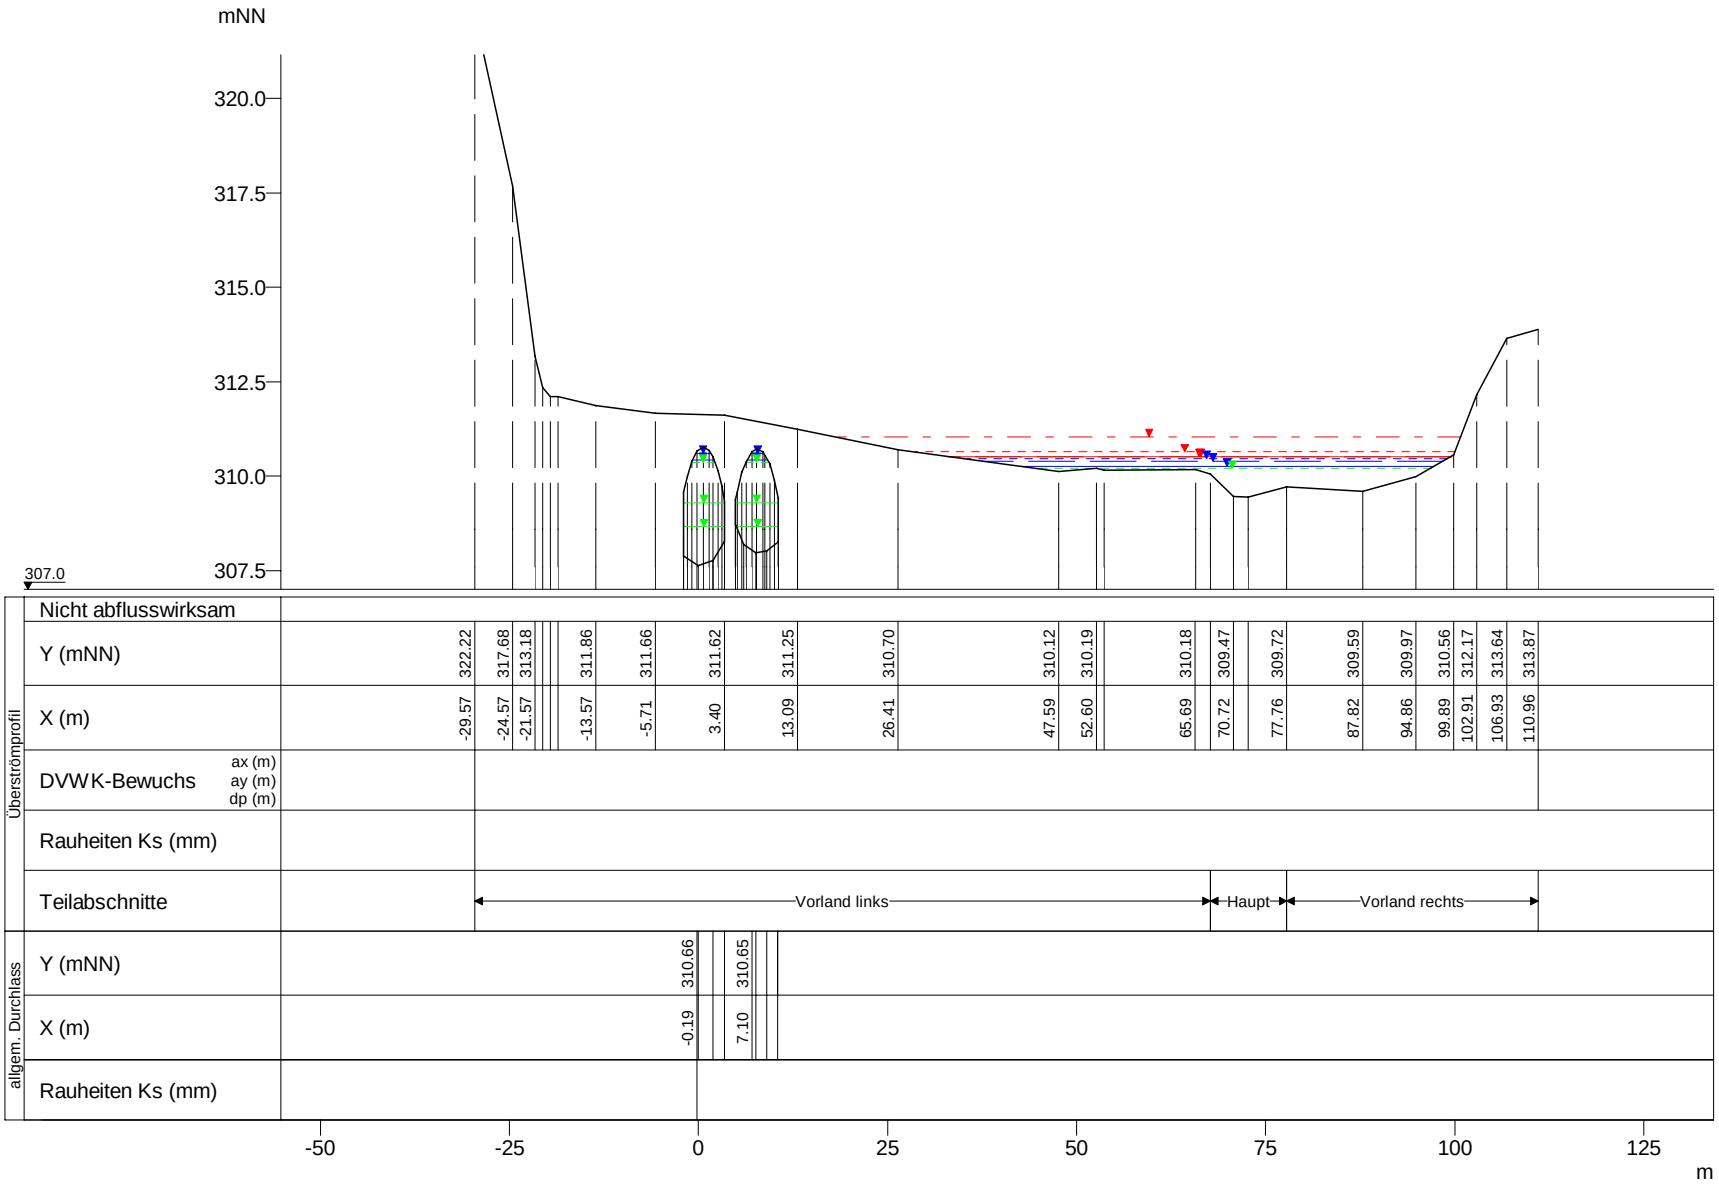

WSP [mNN]	Q [m³/s]
HQExtrem 311.03	94.74
HQExtrem 310.76	21.30
HQ100 310.76	13.31
HQ200 310.76	8.66
HQ50 310.76	6.64
HQ200 310.64	82.51
HQ10 310.61	4.54
HQ100 310.52	69.57
HQ50 310.51	67.01
HQ25 310.45	56.89
HQ5 310.43	11.17
HQ10 310.40	47.68
MHQ 310.36	1.75
HQ5 310.26	31.43
MHQ 310.21	28.72
0,5*MHQ 309.29	15.24
0,1*MHQ 308.65	3.05
HQ25 0.00	0.00

Clerve, Querprofile

Projekt: TIMIS flood / Dezember 2010

Profil-Nr.	1801620
Modell-km	16.091
X-Maßstab	1 : 1000
Y-Maßstab	1 : 200
Gewässer-km AGE	16.091

Beauftragt durch

MINISTÈRE DE L'INTÉRIEUR ET À LA GRANDE RÉGION
Administration de la gestion de l'eau

Bearbeitet durch

Ernst Basler + Partner
Hydrotec
Ingenieurgesellschaft für Wasser und Umwelt mbH