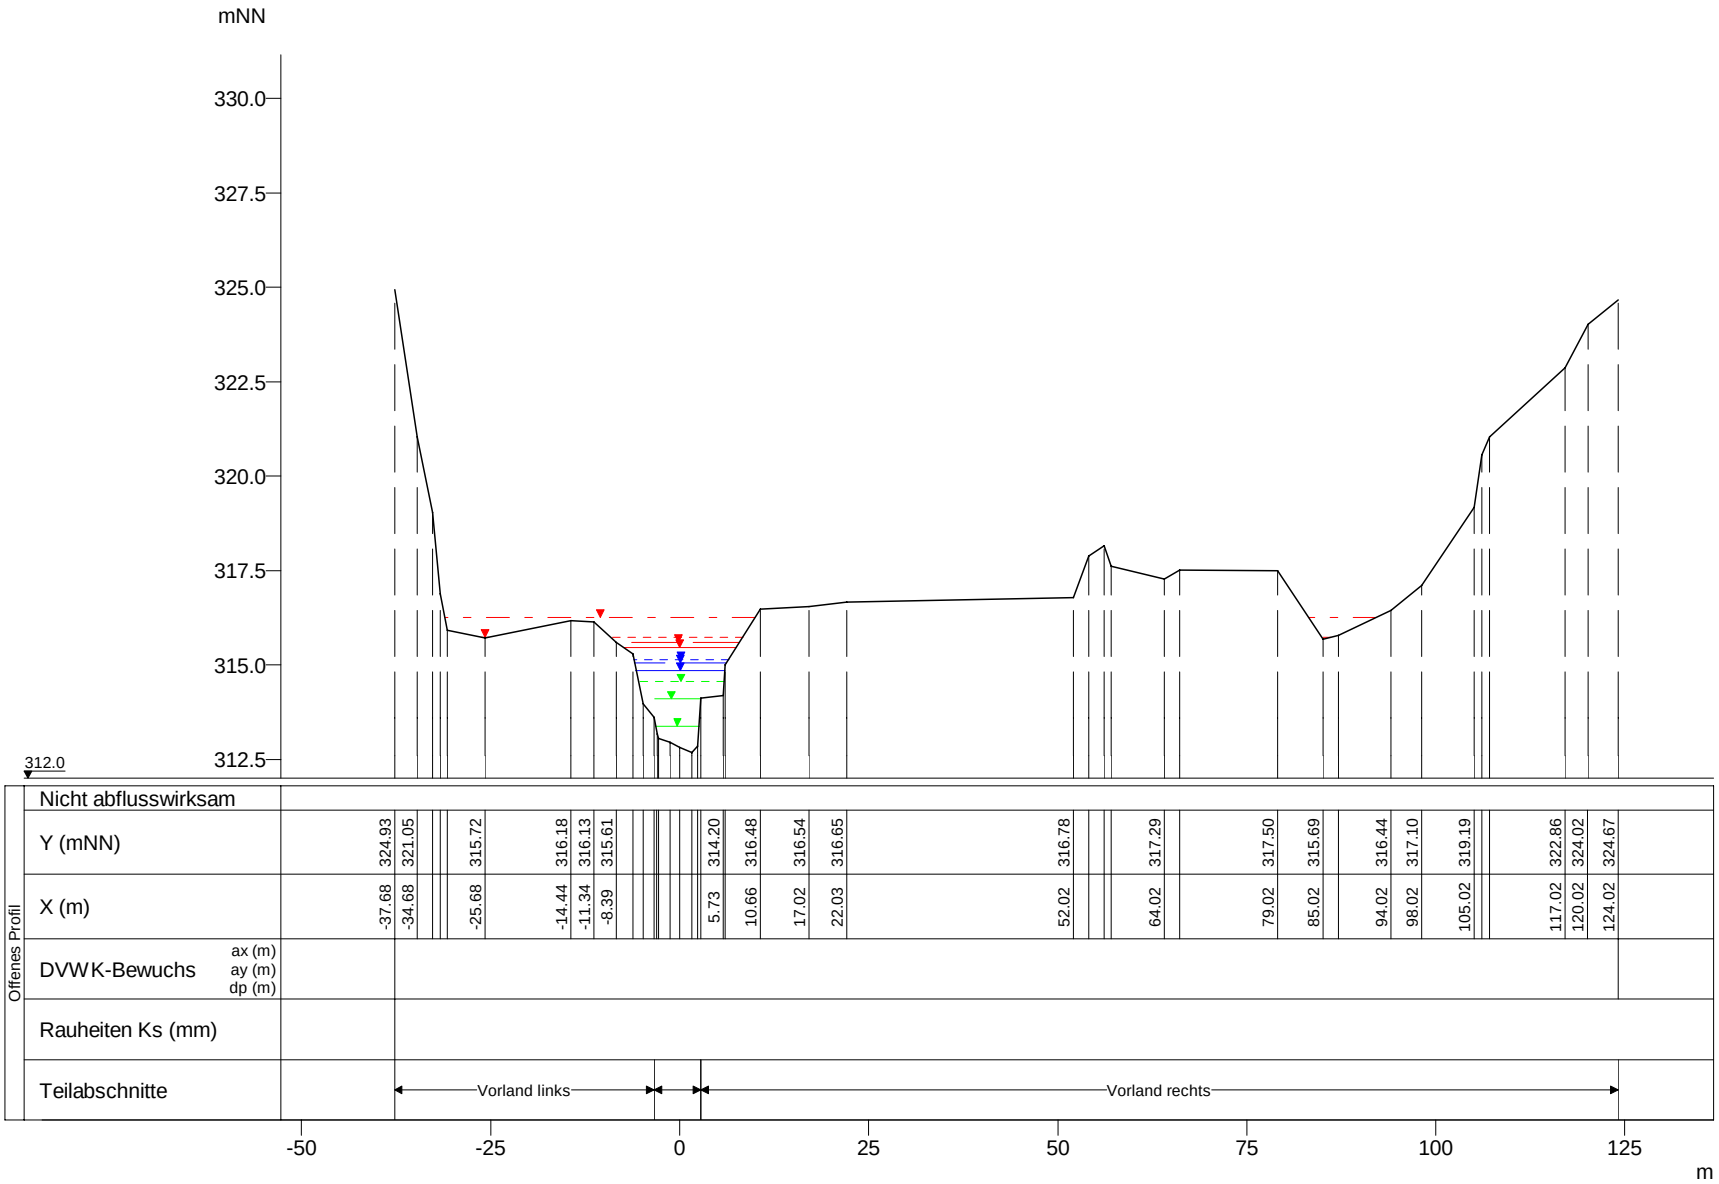

Y (mNN)	X (m)
324.93	-37.68
321.05	-34.68
315.72	-25.68
316.18	-14.44
316.13	-11.34
315.61	-8.39
314.20	5.73
316.48	10.66
316.54	17.02
316.65	22.03
316.78	52.02
317.29	64.02
317.50	79.02
315.69	85.02
316.44	94.02
317.10	98.02
319.19	105.02
322.86	117.02
324.02	120.02
324.67	124.02

	WSP [mNN]	Q [m³/s]
HQExtrem	316.26	107.79
HQ200	315.74	84.69
HQ100	315.61	76.99
HQ50	315.46	68.41
HQ25	315.14	52.84
HQ10	315.05	48.51
HQ5	314.85	39.57
MHQ	314.56	28.30
0,5*MHQ	314.09	14.15
0,1*MHQ	313.38	2.83

Clerve, Querprofile

Projekt: TIMIS flood / Dezember 2010

Profil-Nr.	1801740
Modell-km	17.758
X-Maßstab	1 : 1000
Y-Maßstab	1 : 200
Gewässer-km AGE	17.758

Beauftragt durch

MINISTÈRE DE L'INTÉRIEUR ET À LA GRANDE RÉGION
Administration de la gestion de l'eau

Bearbeitet durch

Ernst Basler + Partner
Hydrotec
Ingenieurgesellschaft für Wasser und Umwelt mbH