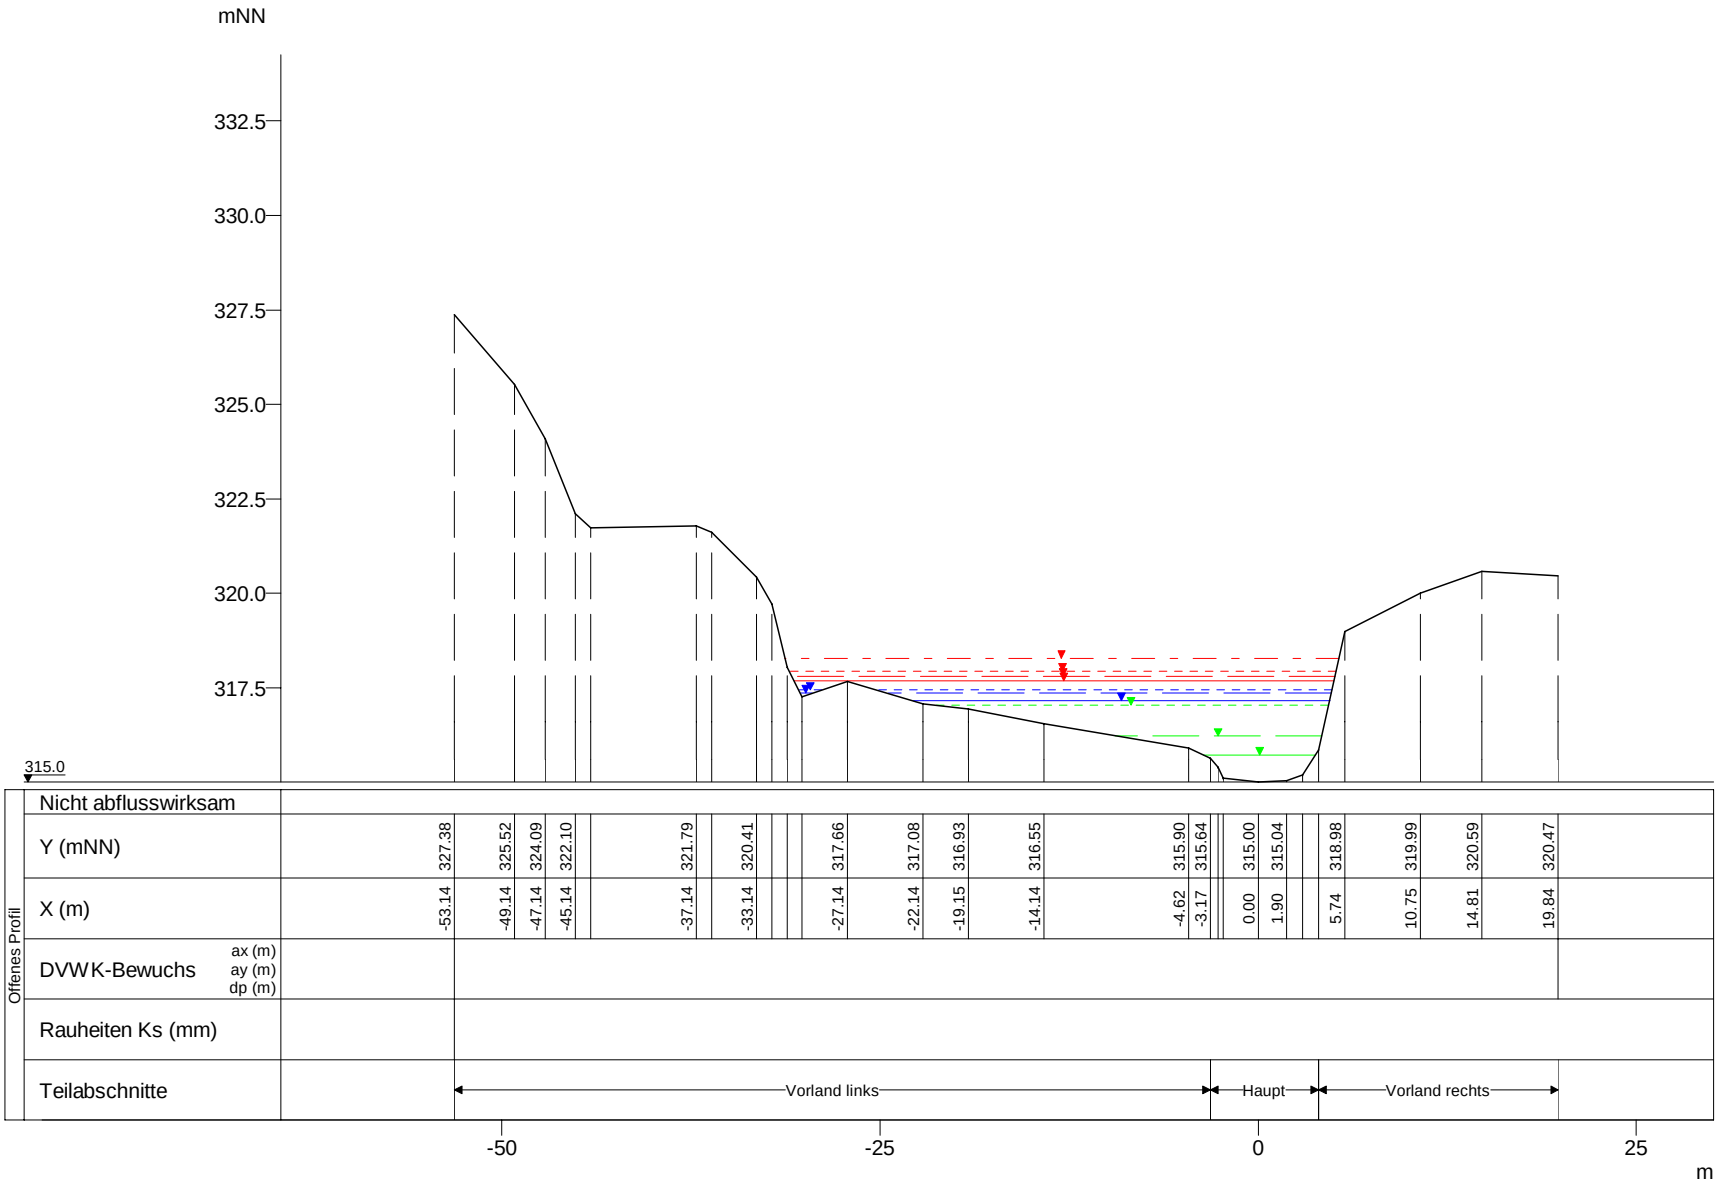

WSP [mNN]	Q [m³/s]
HQExtrem 318.27	107.56
HQ200 317.93	84.51
HQ100 317.80	76.83
HQ50 317.67	68.27
HQ25 317.44	52.74
HQ10 317.35	48.41
HQ5 317.16	39.49
MHQ 317.05	28.25
0,5*MHQ 316.23	14.13
0,1*MHQ 315.72	2.83

Offenes Profil

Nicht abflusswirksam																				
Y (mNN)	327.38	325.52	324.09	322.10	321.79	320.41	317.66	317.08	316.93	316.55	315.90	315.64	315.00	315.04	318.98	319.99	320.59	320.47
X (m)	-53.14	-49.14	-47.14	-45.14	-37.14	-33.14	-27.14	-22.14	-19.15	-14.14	-4.62	-3.17	0.00	1.90	5.74	10.75	14.81	19.84
DVWK-Bewuchs ax (m) ay (m) dp (m)																		
Rauheiten Ks (mm)																		
Teilabschnitte		Vorland links											Haupt		Vorland rechts			

Clerve, Querprofile

Projekt: TIMIS flood / Dezember 2010

Profil-Nr.	1801840
Modell-km	18.365
X-Maßstab	1 : 500
Y-Maßstab	1 : 200
Gewässer-km AGE	18.365

Beauftragt durch

MINISTÈRE DE L'INTÉRIEUR ET À LA GRANDE RÉGION
Administration de la gestion de l'eau

Bearbeitet durch

Ernst Basler + Partner
Hydrotec
Ingenieurgesellschaft für Wasser und Umwelt mbH